
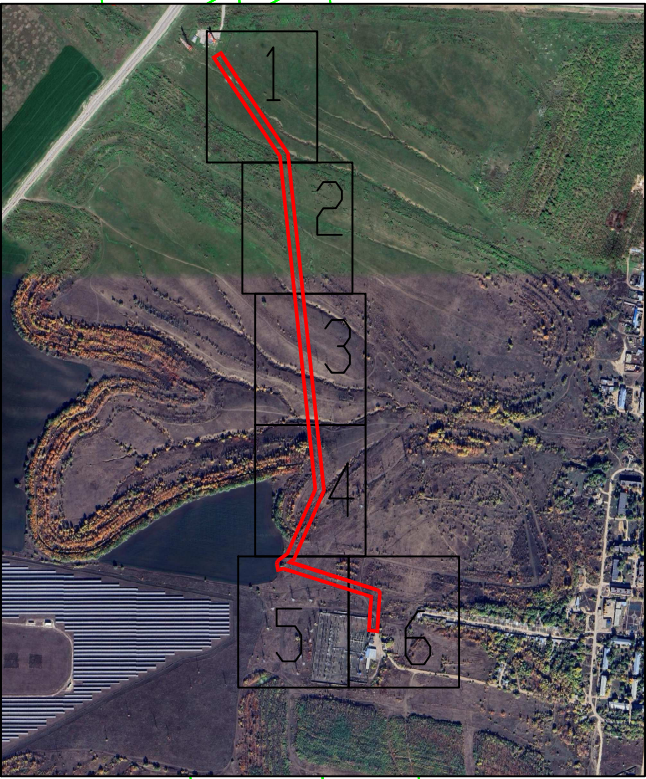


Графическое описание местоположения границ публичного сервитута
Схема расположения границ публичного сервитута (лист 1)

Объект: ВЛ 6кВ "ВЛ-621 ПС 110кВ Пугачевская"
Местоположение: Саратовская область, г. Пугачев
Площадь: 32554 кв.м.

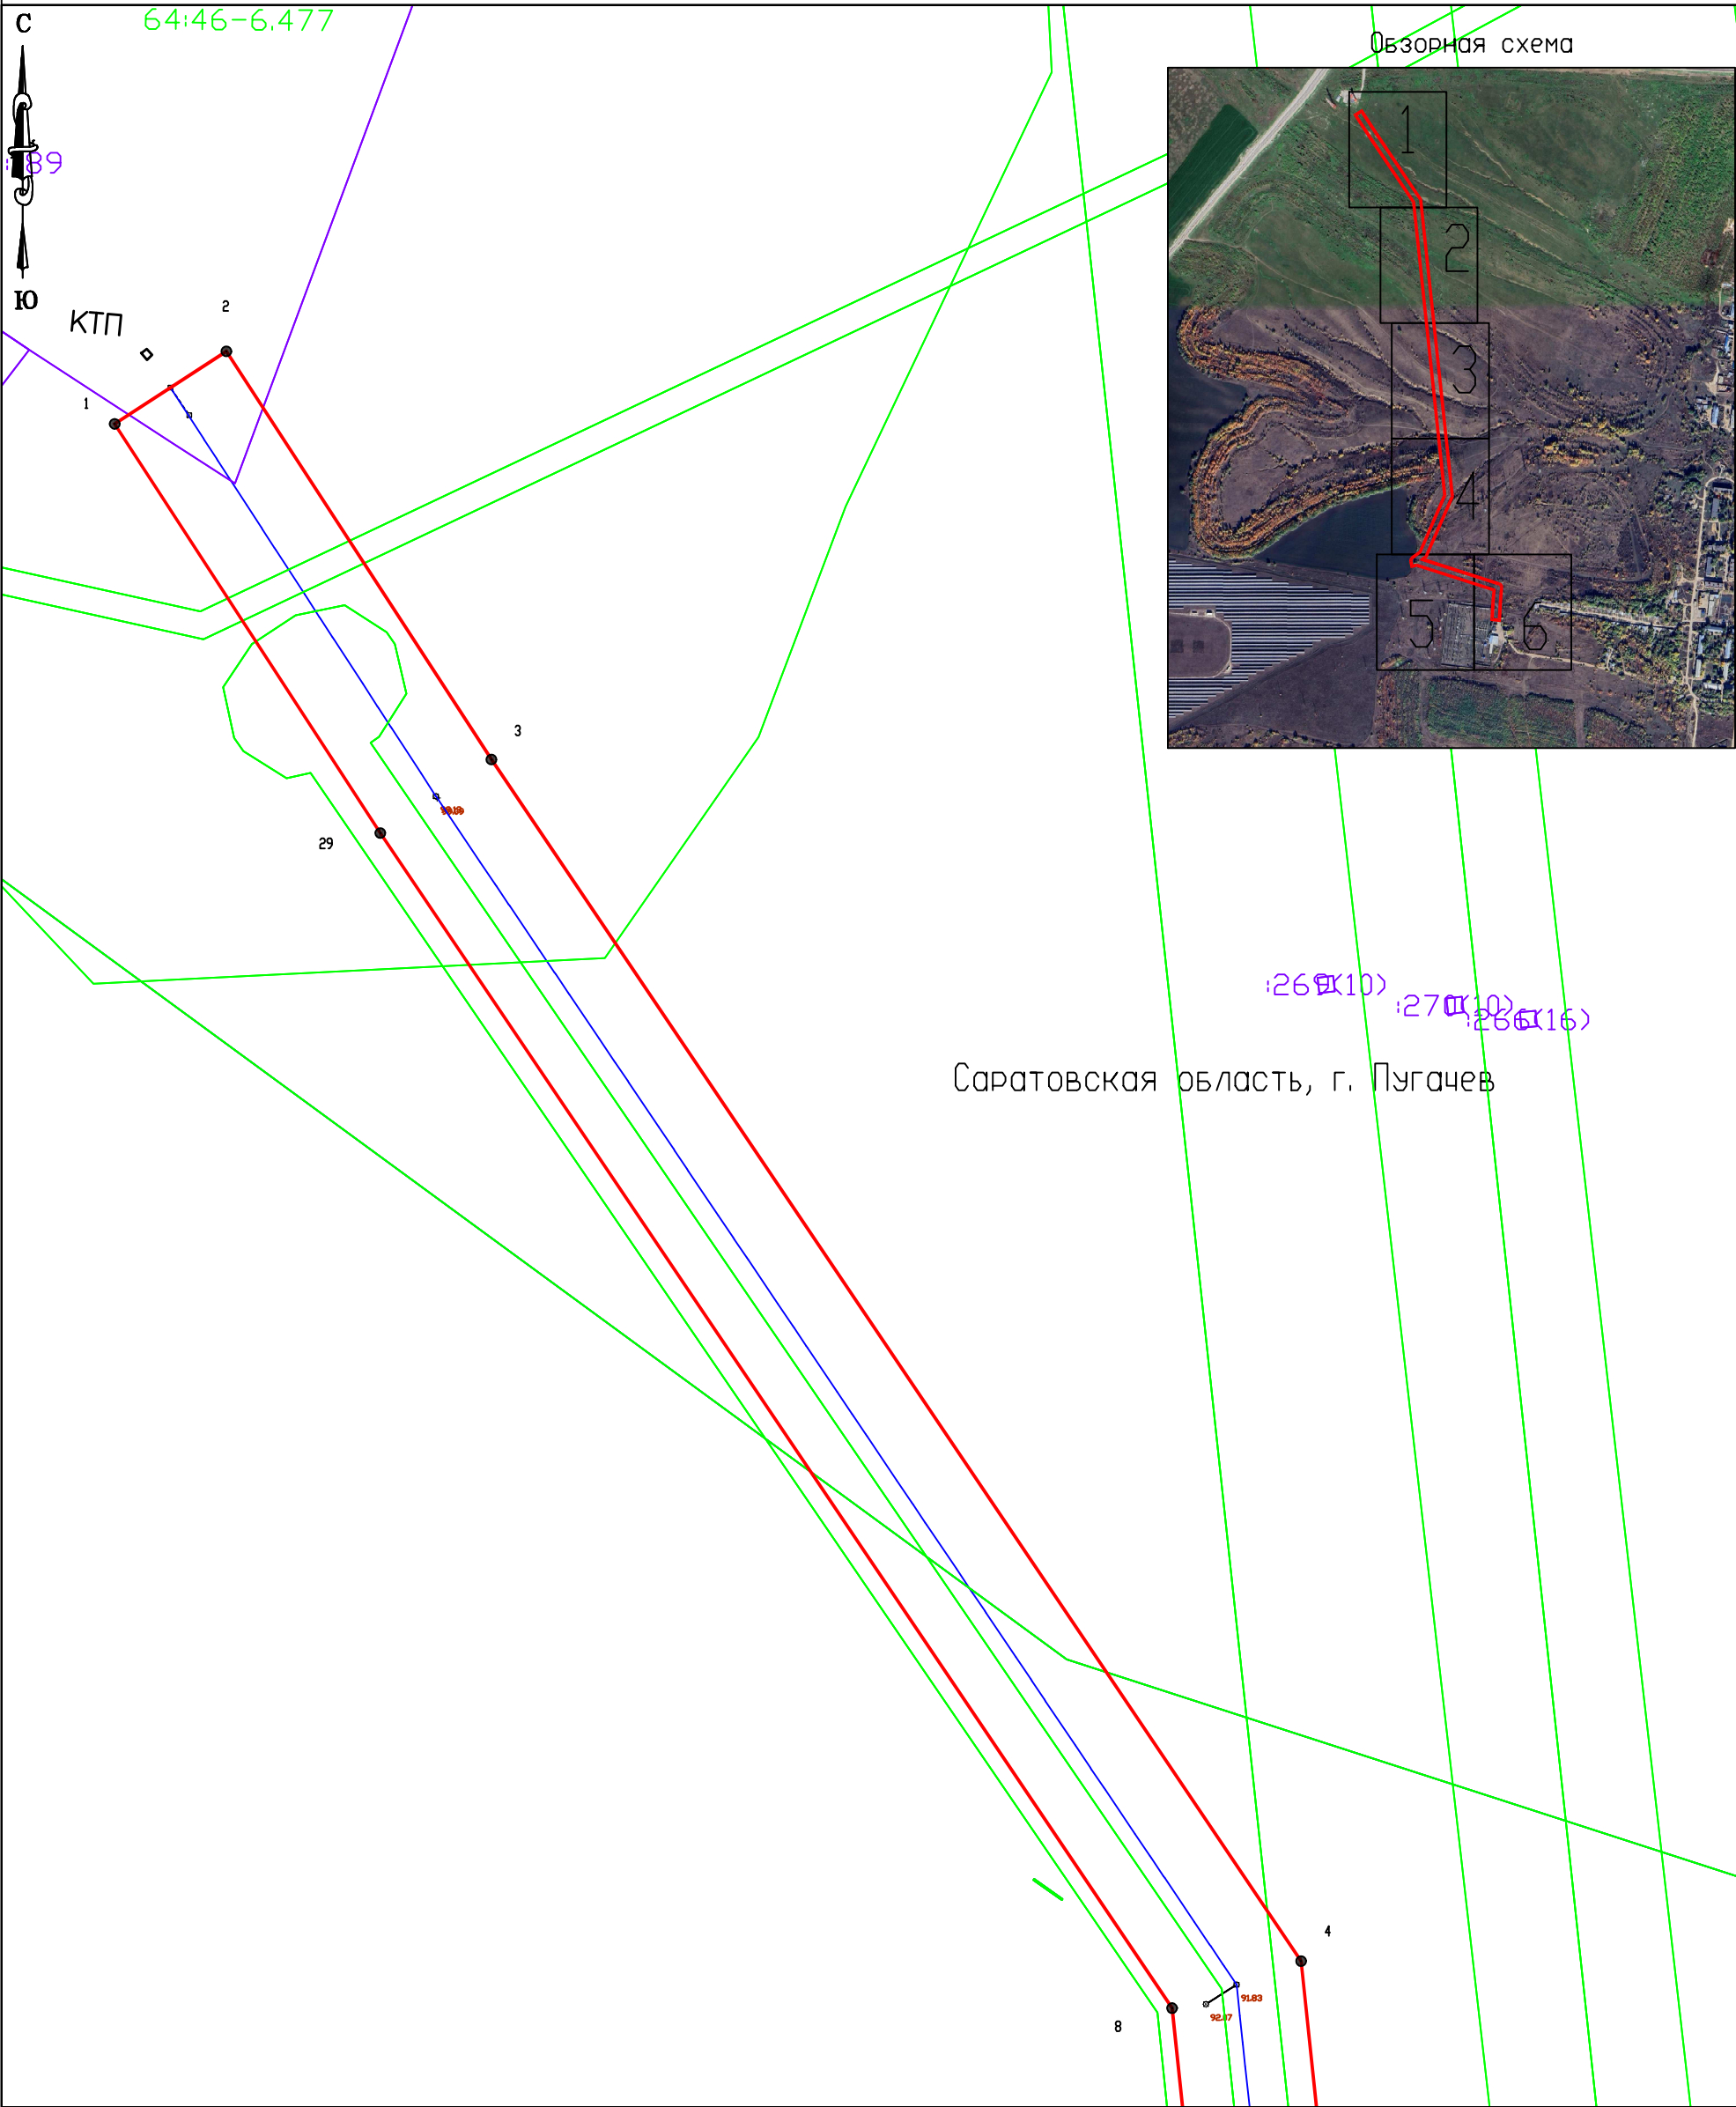


Условные обозначения:
64:46:000000 Номер кадастрового квартала по сведениям ЕГРН;
64:27-6.326 Реестровый номер ЗОУИТ по сведениям ЕГРН;
3458 Кадастровый номер земельного участка по сведениям ЕГРН;
1 • Характерная точка проектной границы публичного сервитута
— ВЛ 6 кВ

— Проектная граница публичного сервитута
— Граница населенного пункта по сведениям ЕГРН;
— Граница кадастровых кварталов по сведениям ЕГРН;
— Граница земельных участков по сведениям ЕГРН;
— Граница ЗОУИТ по сведениям ЕГРН;

Масштаб 1:1000
Система координат:
МСК-64, зона 3

Графическое описание местоположения границ публичного сервитута
Схема расположения границ публичного сервитута (лист 2)

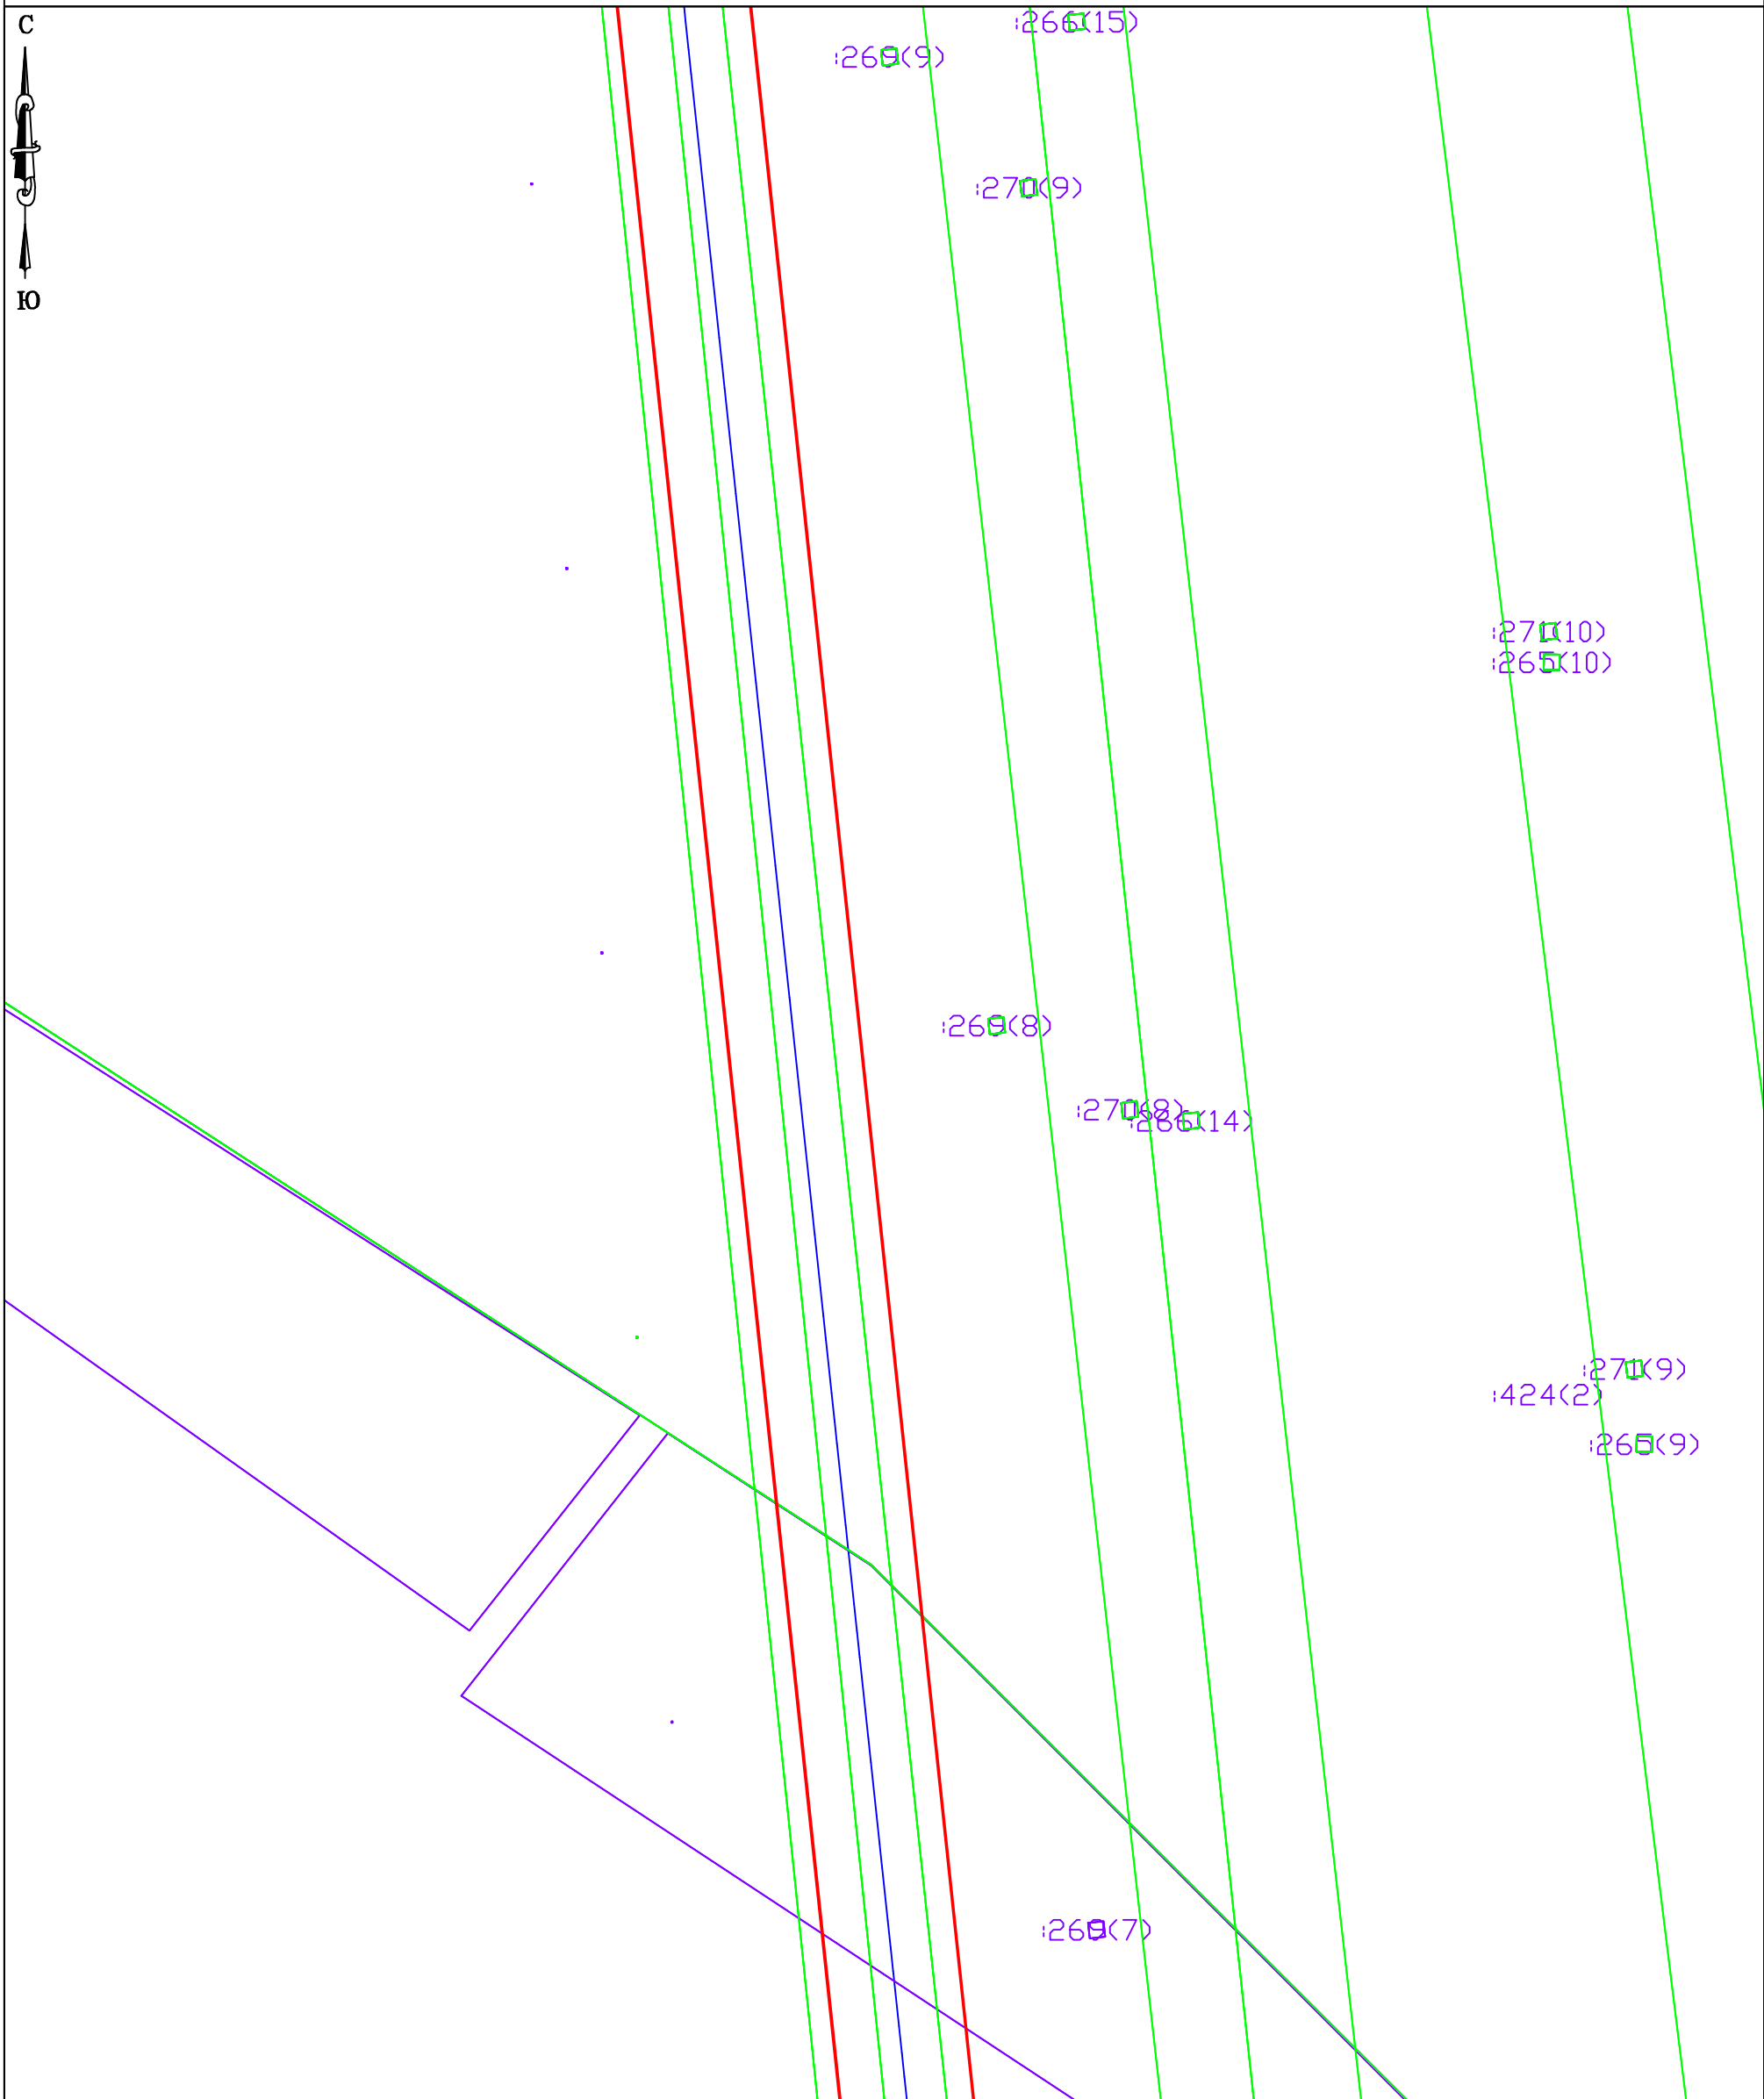


Масштаб 1:1000
Система координат:
МСК-64, зона 3

Условные обозначения:

- | | | | |
|--------------|--|---|--|
| 64:46:000000 | Номер кадастрового квартала по сведениям ЕГРН; | — | Проектная граница публичного сервитута |
| 64:27-6.326 | Реестровый номер ЗОУИТ по сведениям ЕГРН; | — | Граница населенного пункта по сведениям ЕГРН; |
| :3458 | Кадастровый номер земельного участка по сведениям ЕГРН; | — | Граница кадастровых кварталов по сведениям ЕГРН; |
| 1• | Характерная точка проектной границы публичного сервитута | — | Граница земельных участков по сведениям ЕГРН; |
| — | ВЛ 6 кВ | — | Граница ЗОУИТ по сведениям ЕГРН; |

Графическое описание местоположения границ публичного сервитута
Схема расположения границ публичного сервитута (лист 3)

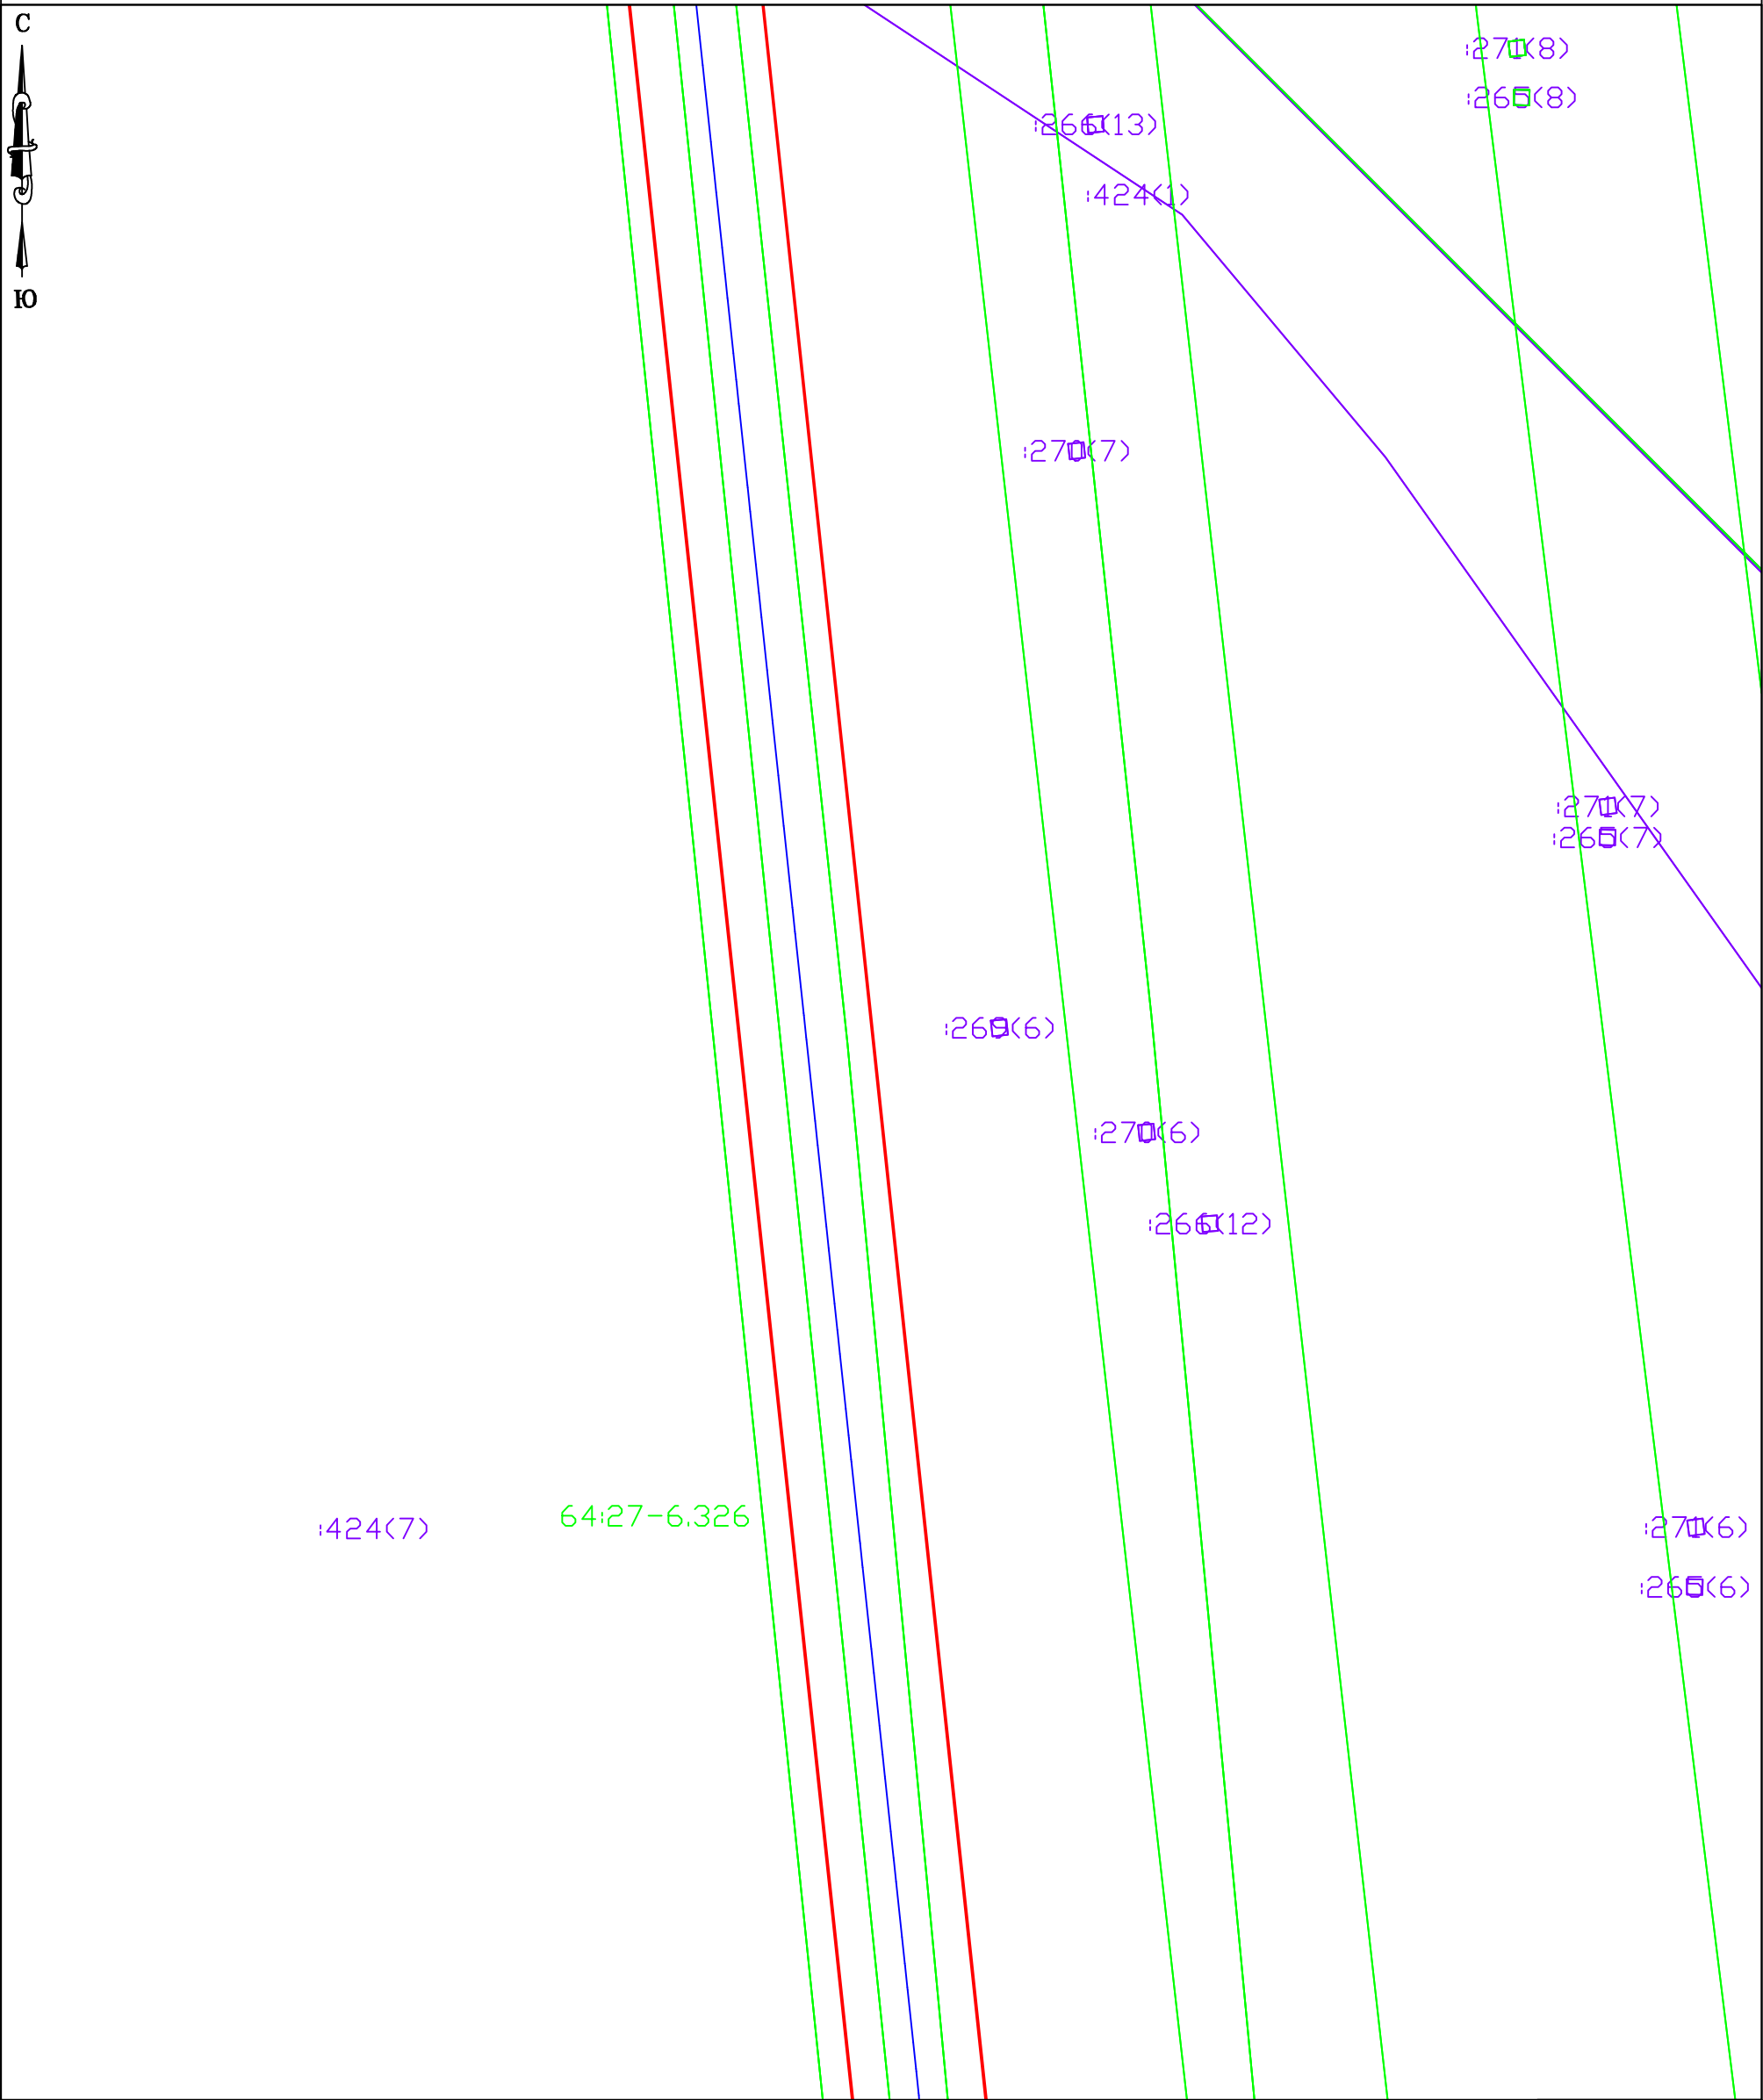


Масштаб 1:1000
Система координат:
МСК-64, зона 3

Условные обозначения:

- 64:46:000000 Номер кадастрового квартала по сведениям ЕГРН;
64:27-6.326 Реестровый номер ЗОУИТ по сведениям ЕГРН;
3458 Кадастровый номер земельного участка по сведениям ЕГРН;
1 • Характерная точка проектной границы публичного сервитута
— ВЛ 6 кВ

- Проектная граница публичного сервитута
— Граница населенного пункта по сведениям ЕГРН;
— Граница кадастровых кварталов по сведениям ЕГРН;
— Граница земельных участков по сведениям ЕГРН;
— Граница ЗОУИТ по сведениям ЕГРН;

Графическое описание местоположения границ публичного сервитута
Схема расположения границ публичного сервитута (лист 4)

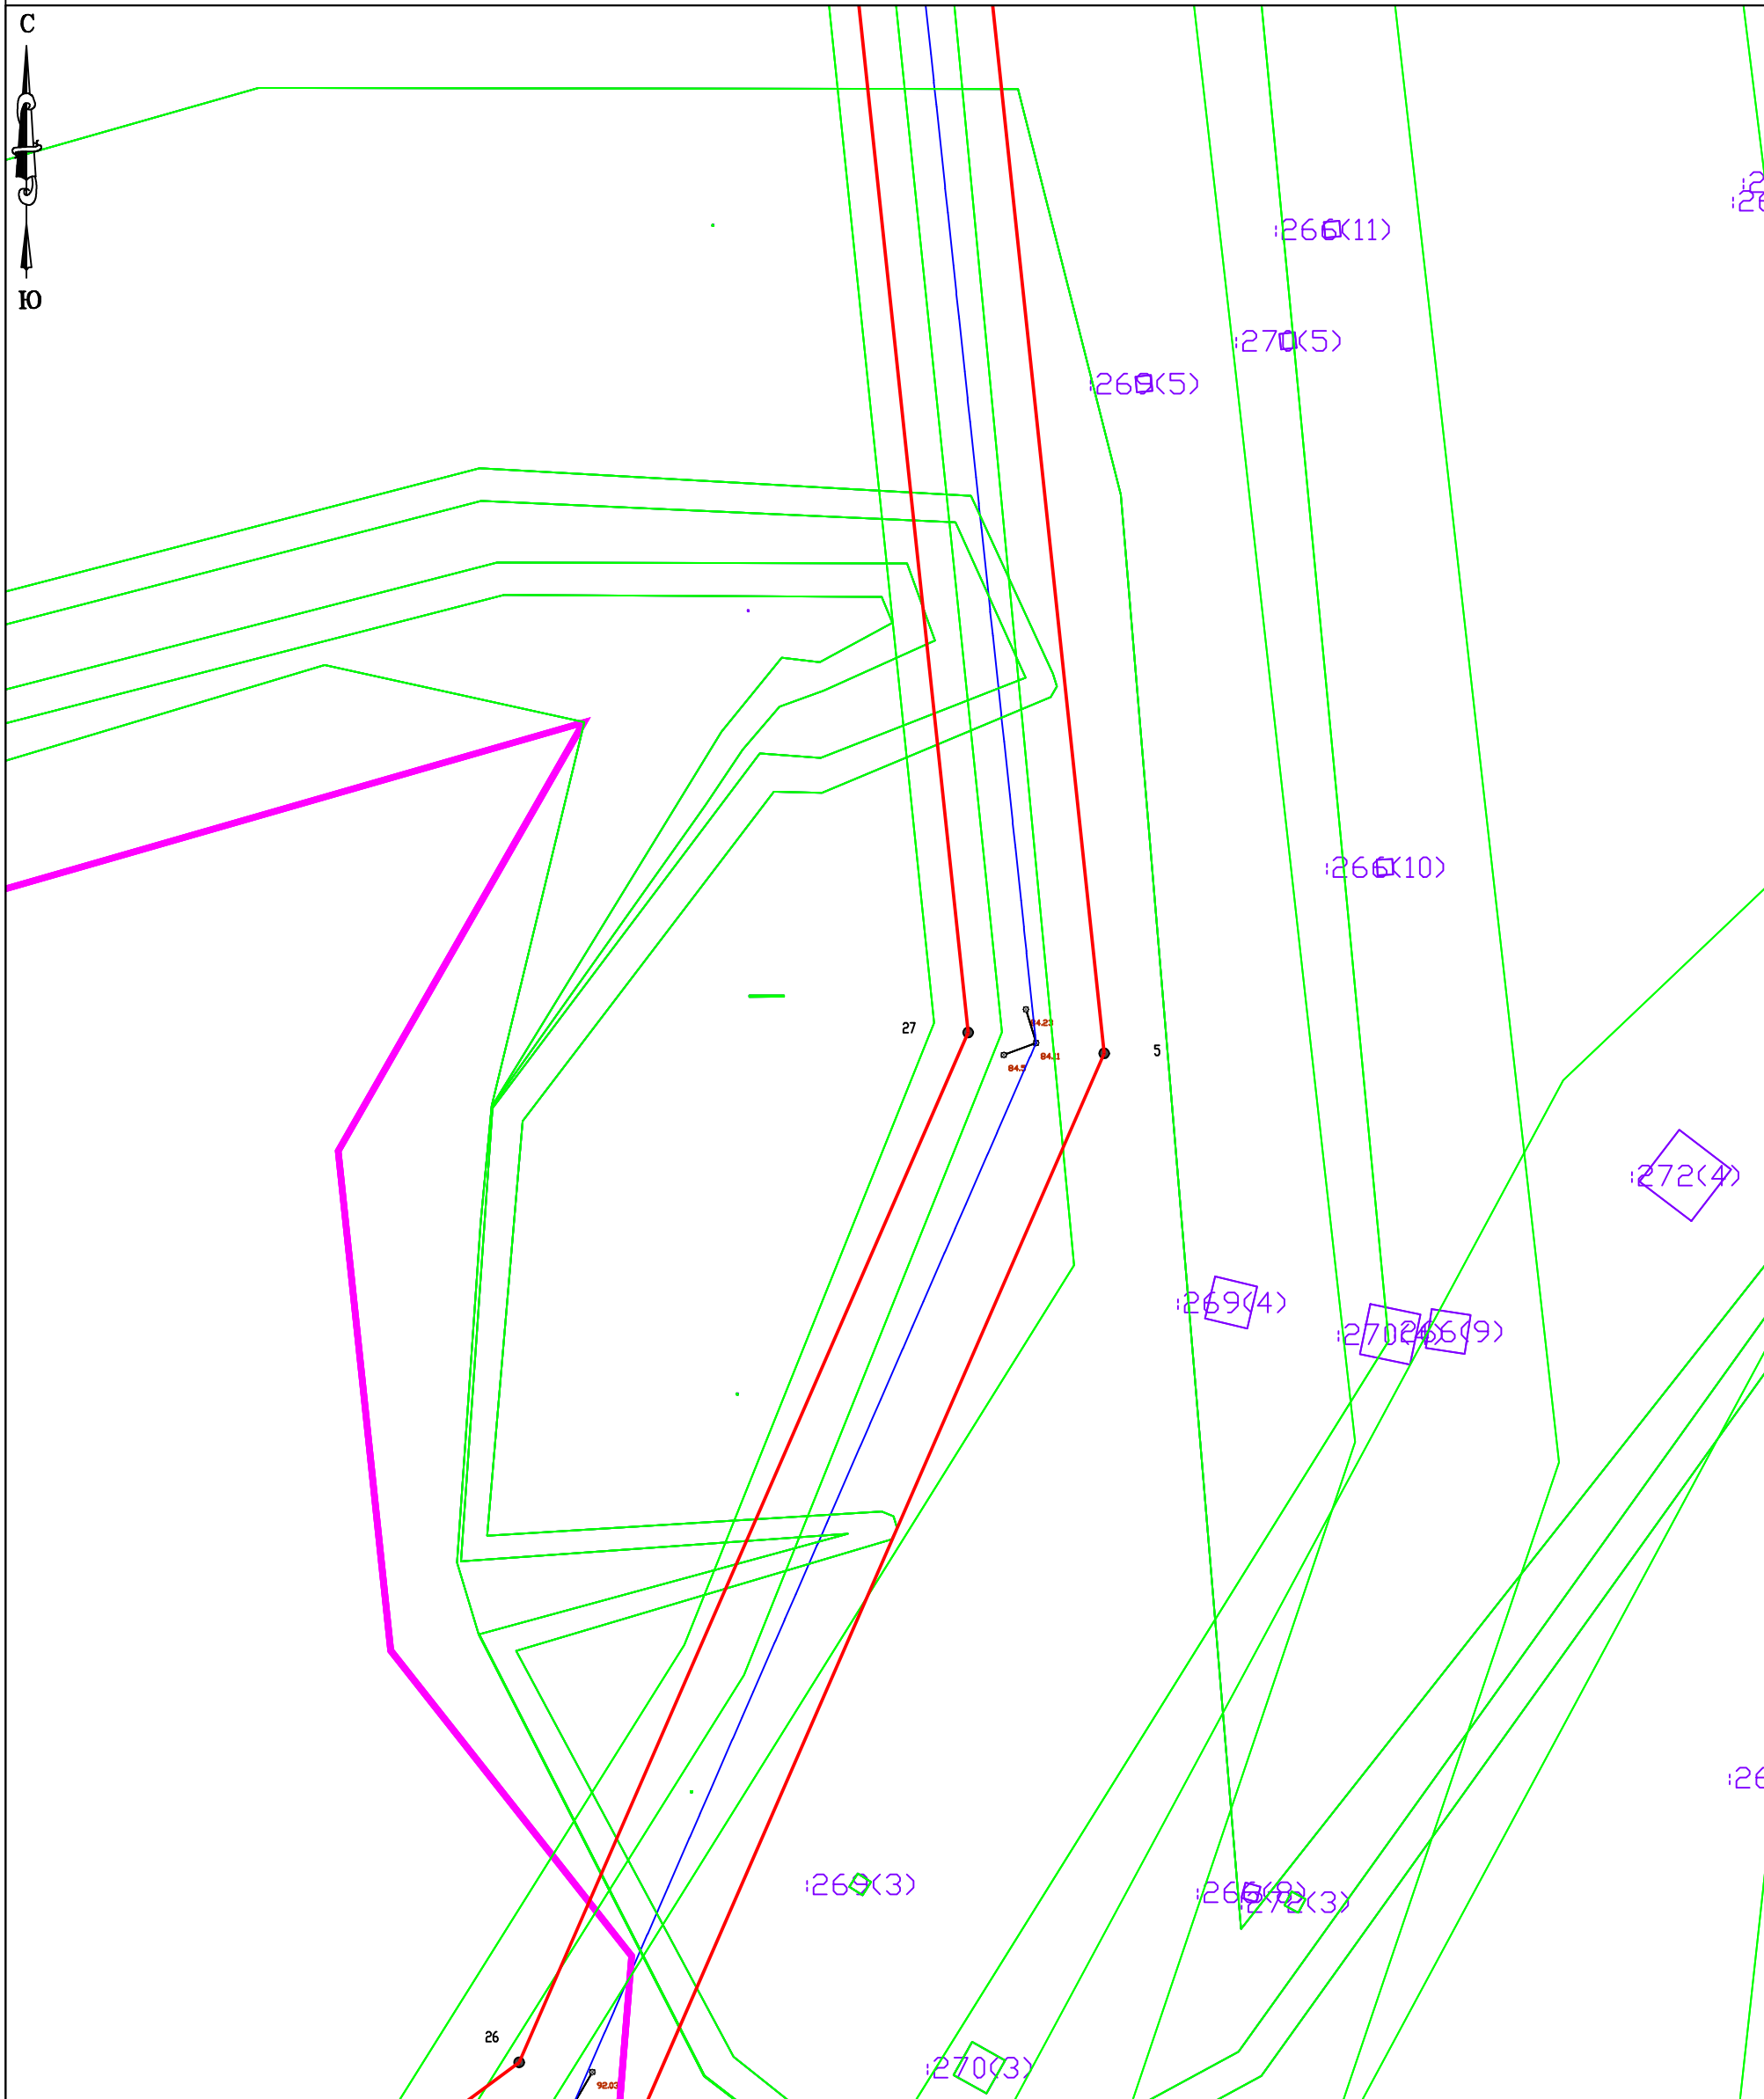

Масштаб 1:1000
Система координат:
МСК-64, зона 3

Условные обозначения:

64:46:000000 Номер кадастрового квартала по сведениям ЕГРН;

64:27-6.326 Реестровый номер ЗОУИТ по сведениям ЕГРН;

3458 Кадастровый номер земельного участка по сведениям ЕГРН;

1 • Характерная точка проектной границы публичного сервитута

ВЛ 6 кВ

— Проектная граница публичного сервитута


— Граница населенного пункта по сведениям ЕГРН;

— Граница кадастровых кварталов по сведениям ЕГРН;

Граница земельных участков по сведениям ЕГРН;

Граница ЗОУИТ по сведениям ЕГРН;

Графическое описание местоположения границ публичного сервитута
Схема расположения границ публичного сервитута (лист 5)

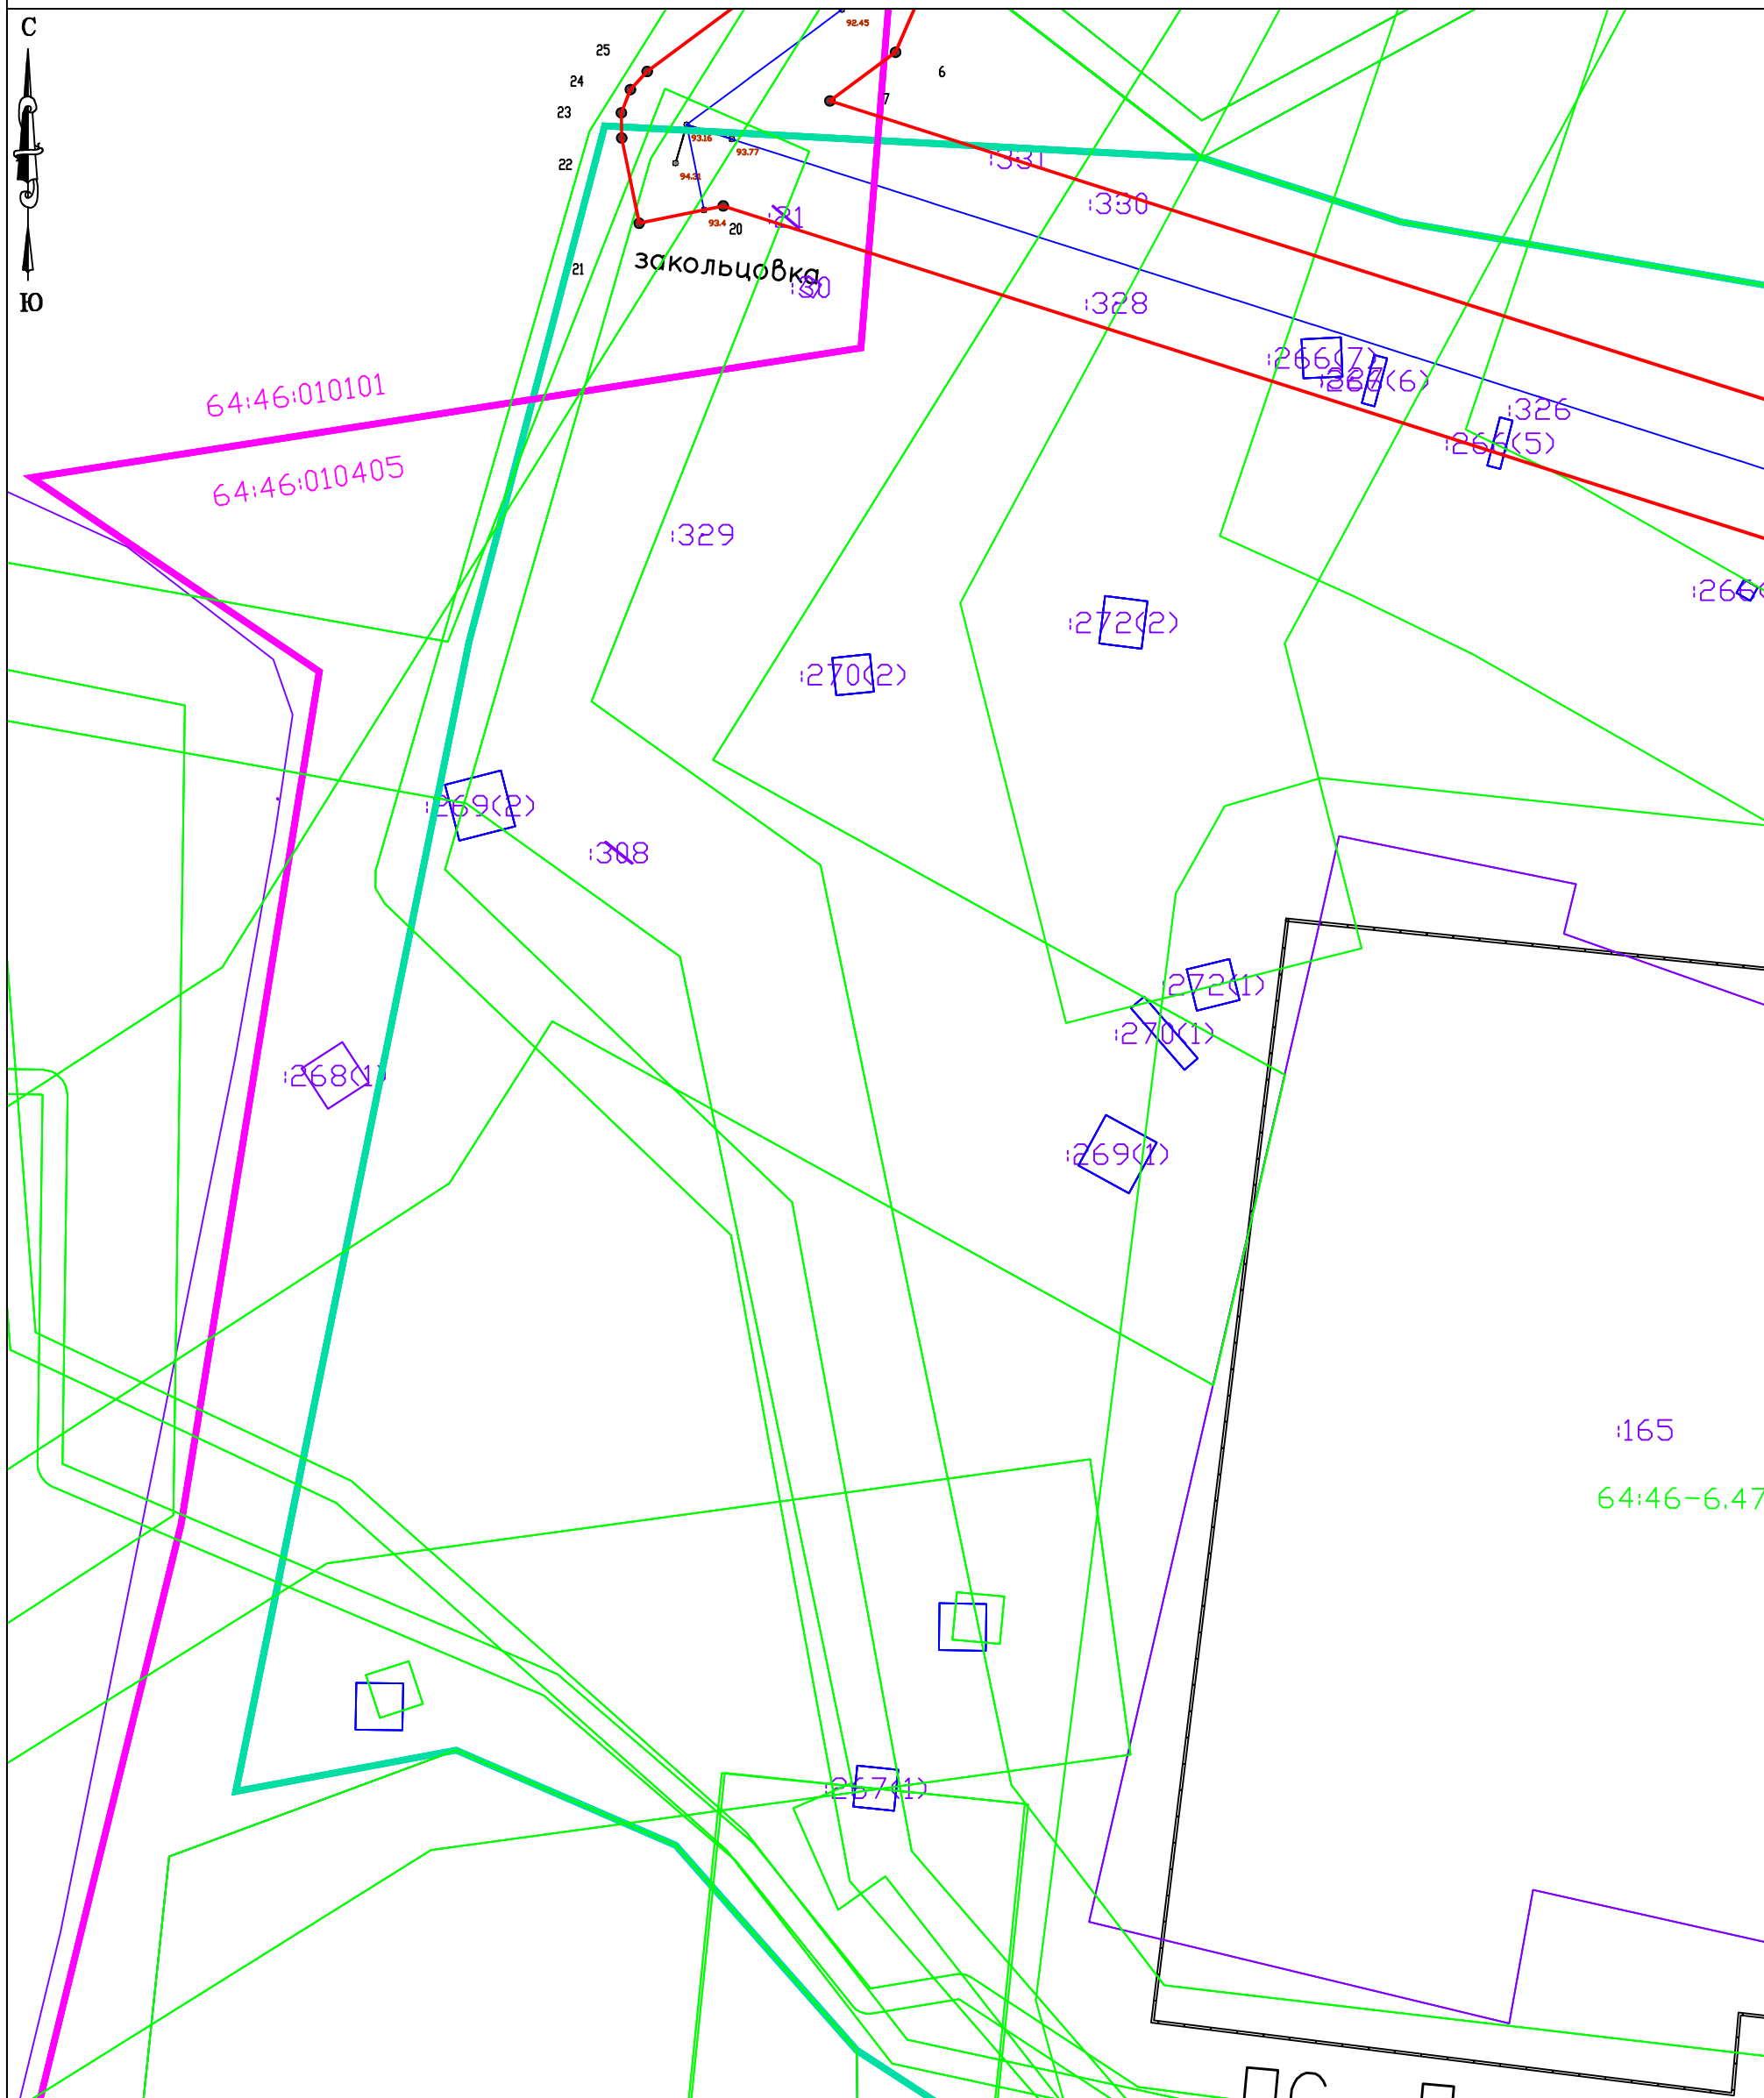

Масштаб 1:1000
Система координат:
МСК-64, зона 3

Условные обозначения:

64:46:000000 Номер кадастрового квартала по сведениям ЕГРН;

64:27-6.326 Реестровый номер ЗОУИТ по сведениям ЕГРН;

3458 Кадастровый номер земельного участка по сведениям ЕГРН;

10 ● Характерная точка проектной границы публичного сервитута

ВЛ 6 кВ

— Проектная граница публичного сервитута


— Граница населенного пункта по сведениям ЕГРН;

— Граница кадастровых кварталов по сведениям ЕГРН;

Граница земельных участков по сведениям ЕГРН;

— Граница ЗОУИТ по сведениям ЕГРН;

Графическое описание местоположения границ публичного сервитута
Схема расположения границ публичного сервитута (лист 6)

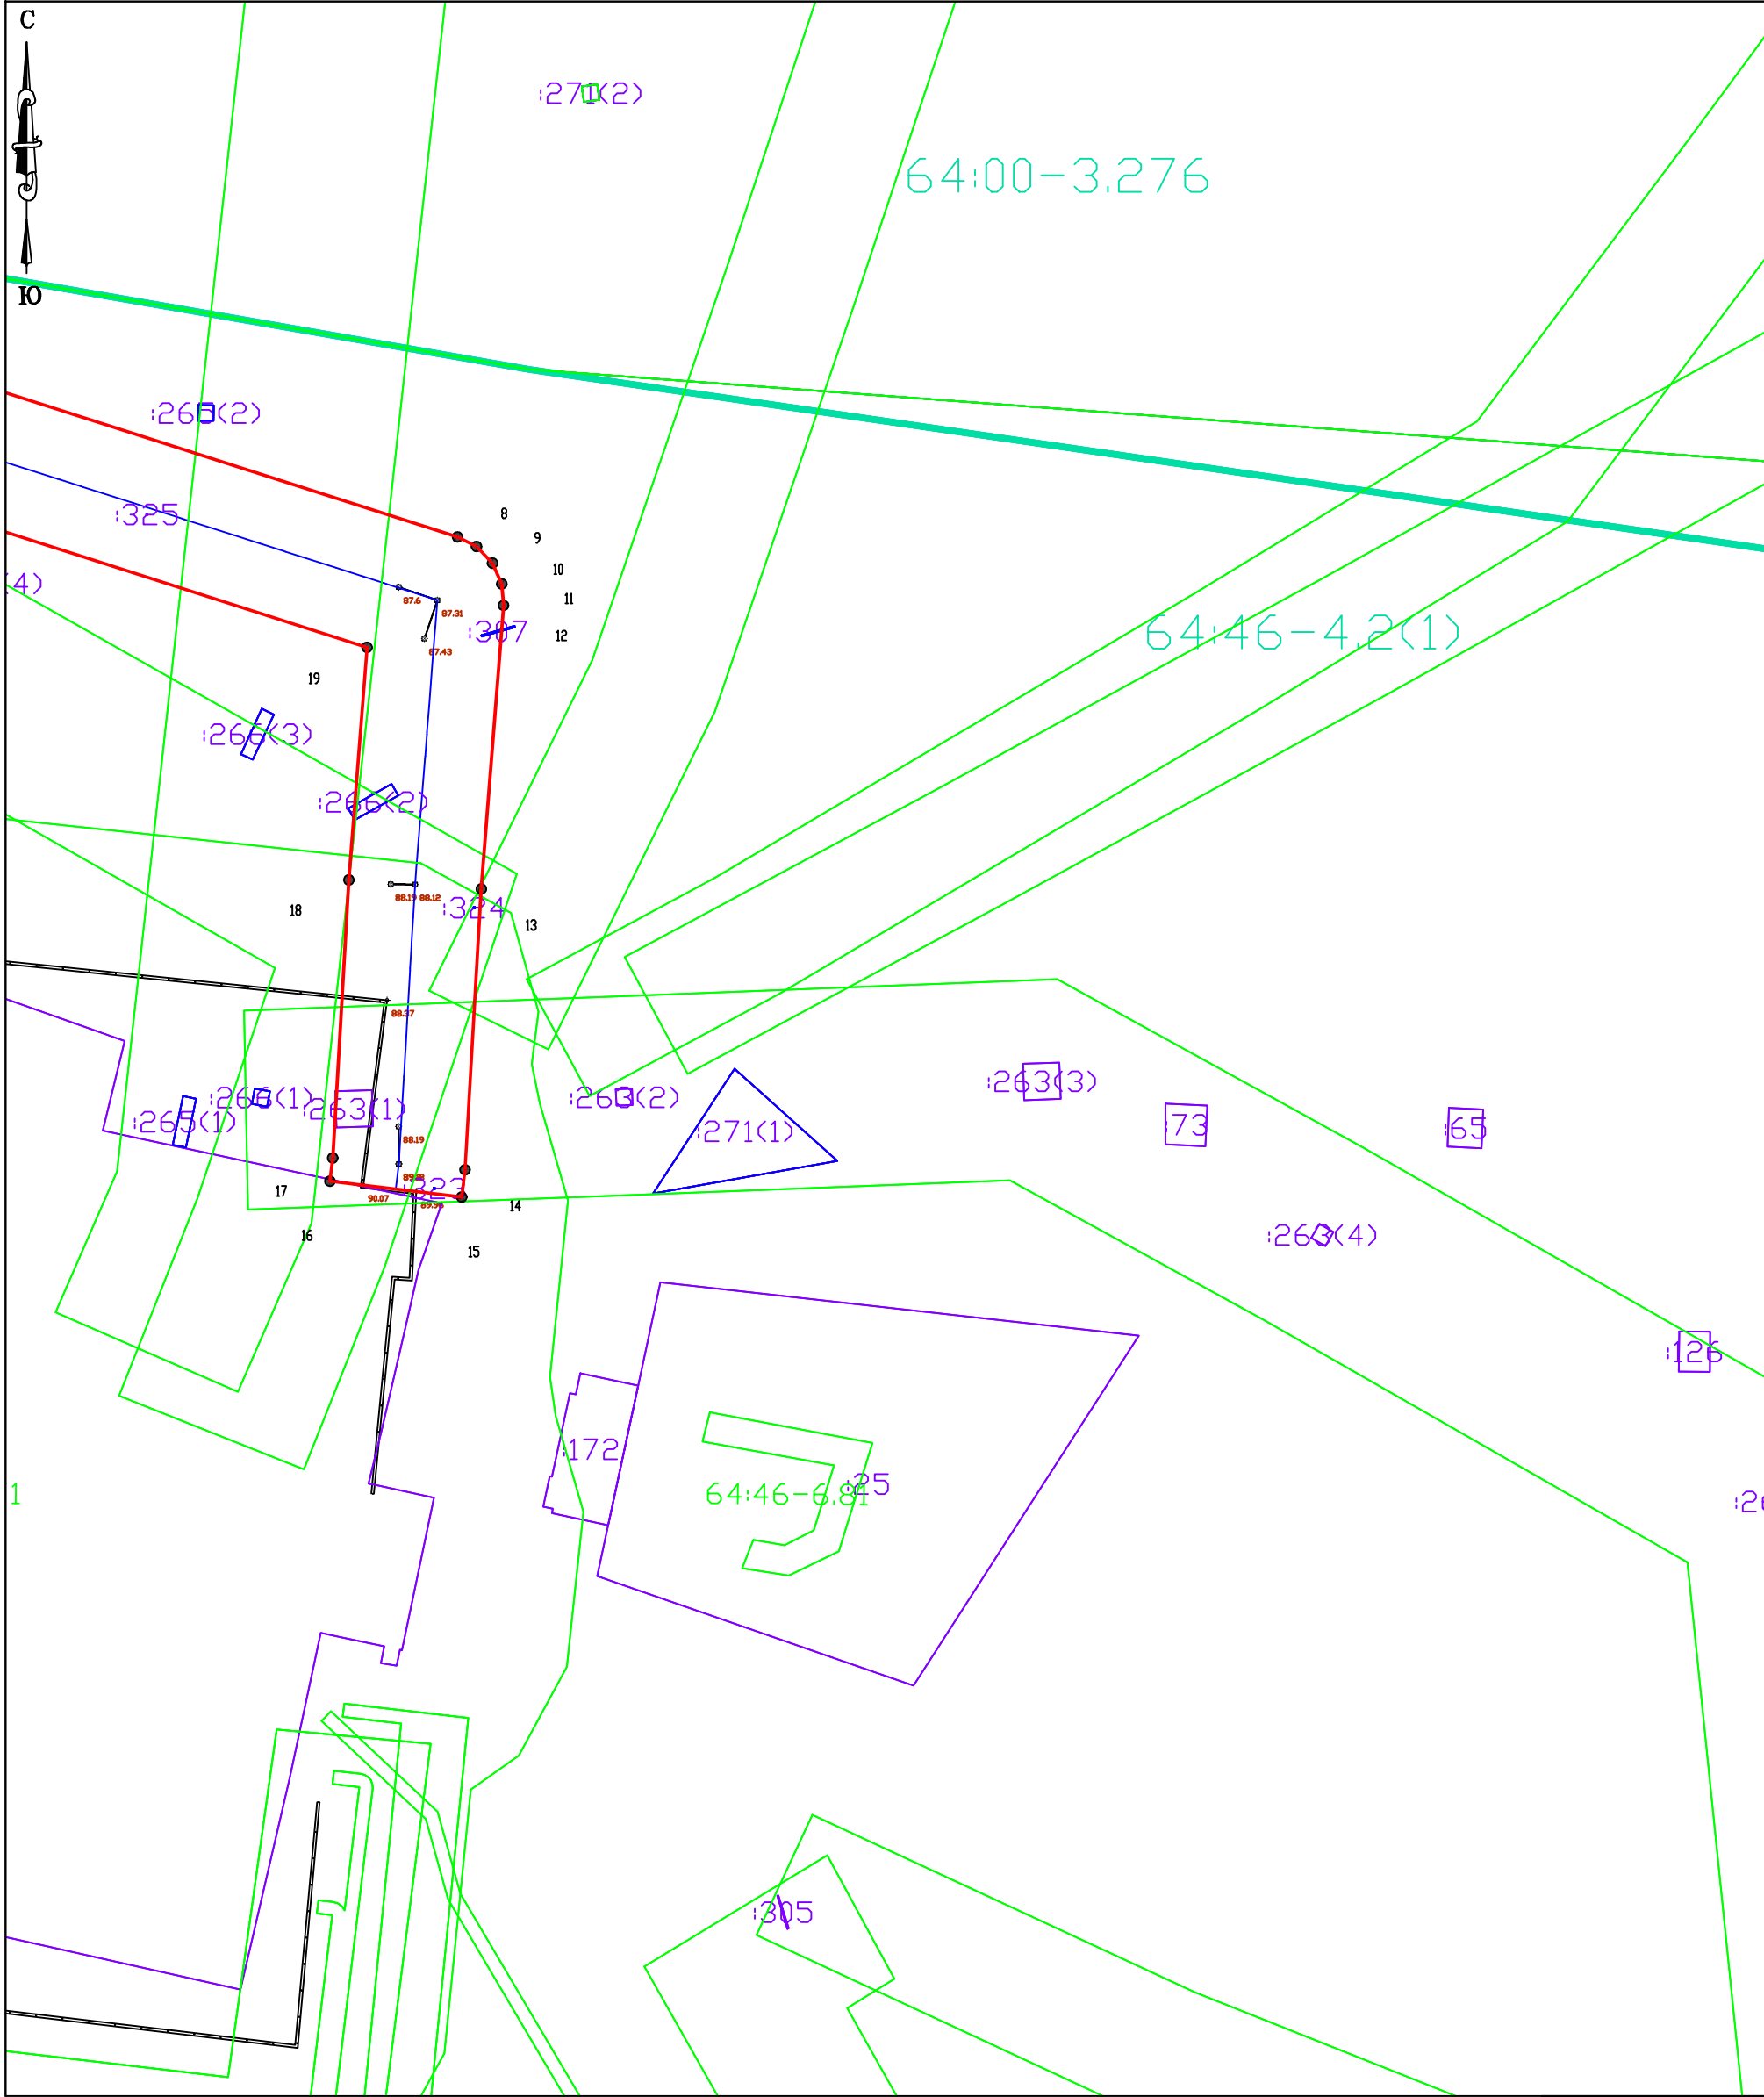

Масштаб 1:1000
Система координат:
МСК-64, зона 3

Условные обозначения:

- 64:46:000000 Номер кадастрового квартала по сведениям ЕГРН;
64:27-6.326 Реестровый номер ЗОУИТ по сведениям ЕГРН;
3458 Кадастровый номер земельного участка по сведениям ЕГРН;
1 • Характерная точка проектной границы публичного сервитута
— ВЛ 6 кВ

- Проектная граница публичного сервитута
— Граница населенного пункта по сведениям ЕГРН;
— Граница кадастровых кварталов по сведениям ЕГРН;
— Граница земельных участков по сведениям ЕГРН;
— Граница ЗОУИТ по сведениям ЕГРН;

ГРАФИЧЕСКОЕ ОПИСАНИЕ

местоположения границ публичного сервитута

ВЛ 6кВ "ВЛ-621 ПС 110кВ Пугачевская"
(наименование объекта, местоположение границ которого описано (далее - объект))

Раздел 1

Сведения об объекте		
№ п/п	Характеристики объекта	Описание характеристик
1	2	3
1	Местоположение объекта	Саратовская область, город Пугачев
2	Площадь объекта +/- величина погрешности определения площади (Р+/- Дельта Р)	32554 кв.м ± 49.59 кв.м
3	Иные характеристики объекта	Публичный сервитут устанавливается сроком на 49 лет в отношении земельных участков и (или) земель, в целях эксплуатации объекта электросетевого хозяйства: ВЛ 6кВ "ВЛ-621 ПС 110кВ Пугачевская". Обладатель публичного сервитута Публичное акционерное общество "Россети Волга" (ОГРН 1076450006280, ИНН 6450925977), адрес: Российская Федерация, Саратовская область, г. Саратов, ул. Первомайская, 42/44, эл. адрес: office@rossetivolga.ru

Раздел 2

Сведения о местоположении границ объекта					
1. Система координат <u>МСК-64, зона 3</u>					
2. Сведения о характерных точках границ объекта					
Обозначение характерных точек границ	Координаты, м		Метод определения координат характерной точки	Средняя квадратическая погрешность положения характерной точки (M _t), м	Описание обозначения точки на местности (при наличии)
	X	Y			
1	2	3	4	5	6
1	551722.01	3280000.12	Метод спутниковых геодезических измерений (определений)	0.10	–
2	551732.90	3280016.89	Метод спутниковых геодезических измерений (определений)	0.10	–
3	551671.60	3280056.69	Метод спутниковых геодезических измерений (определений)	0.10	–
4	551491.14	3280178.26	Метод спутниковых геодезических измерений (определений)	0.10	–
5	550680.33	3280264.54	Метод спутниковых геодезических измерений (определений)	0.10	–
6	550515.72	3280192.79	Метод спутниковых геодезических измерений	0.10	–

			(определений)		
7	550508.38	3280182.91	Метод спутниковых геодезических измерений (определений)	0.10	–
8	550441.58	3280392.08	Метод спутниковых геодезических измерений (определений)	0.10	–
9	550440.14	3280394.93	Метод спутниковых геодезических измерений (определений)	0.10	–
10	550437.63	3280397.34	Метод спутниковых геодезических измерений (определений)	0.10	–
11	550434.50	3280398.74	Метод спутниковых геодезических измерений (определений)	0.10	–
12	550431.27	3280399.01	Метод спутниковых геодезических измерений (определений)	0.10	–
13	550388.53	3280395.66	Метод спутниковых геодезических измерений (определений)	0.10	–
14	550346.22	3280393.21	Метод спутниковых геодезических измерений (определений)	0.10	–
15	550342.10	3280392.72	Метод спутниковых геодезических измерений (определений)	0.10	–
16	550344.49	3280372.86	Метод спутниковых геодезических измерений (определений)	0.10	–
17	550347.99	3280373.28	Метод спутниковых геодезических измерений (определений)	0.10	–
18	550389.89	3280375.70	Метод спутниковых геодезических измерений (определений)	0.10	–
19	550424.94	3280378.45	Метод спутниковых геодезических измерений (определений)	0.10	–
20	550492.53	3280166.80	Метод спутниковых геодезических измерений (определений)	0.10	–
21	550489.93	3280154.13	Метод спутниковых геодезических измерений (определений)	0.10	–
22	550502.78	3280151.49	Метод спутниковых геодезических измерений (определений)	0.10	–
23	550506.58	3280151.44	Метод спутниковых геодезических измерений (определений)	0.10	–

24	550510.09	3280152.80	Метод спутниковых геодезических измерений (определений)	0.10	–
25	550512.82	3280155.32	Метод спутниковых геодезических измерений (определений)	0.10	–
26	550528.60	3280176.59	Метод спутниковых геодезических измерений (определений)	0.10	–
27	550683.48	3280244.09	Метод спутниковых геодезических измерений (определений)	0.10	–
28	551484.09	3280158.90	Метод спутниковых геодезических измерений (определений)	0.10	–
29	551660.56	3280040.01	Метод спутниковых геодезических измерений (определений)	0.10	–
1	551722.01	3280000.12	Метод спутниковых геодезических измерений (определений)	0.10	–

3. Сведения о характерных точках части (частей) границы объекта

Обозначение характерных точек части границы	Координаты, м		Метод определения координат характерной точки	Средняя квадратическая погрешность положения характерной точки (M_t), м	Описание обозначения точки на местности (при наличии)
	X	Y			
1	2	3	4	5	6
–	–	–	–	–	–