

ГРАФИЧЕСКОЕ ОПИСАНИЕ

местоположения границ публичного сервитута

ВЛ-10кВ,ТП в Пугачевском районе от опоры № 2-20/2 ВЛ-1002 ПС 35 кВ Селезниха
(наименование объекта, местоположение границ которого описано (далее - объект))

Раздел 1

Сведения об объекте		
№ п/п	Характеристики объекта	Описание характеристик
1	2	3
1	Местоположение объекта	413701, Саратовская область, район Пугачевский, село Селезниха
2	Площадь объекта +/- величина погрешности определения площади (Р+/- Дельта Р)	5815 кв.м ± 18.37 кв.м
3	Иные характеристики объекта	Публичный сервитут устанавливается сроком на 49 лет в отношении земельных участков и (или) земель, в целях эксплуатации объекта электросетевого хозяйства: ВЛ-10кВ,ТП в Пугачевском районе от опоры № 2-20/2 ВЛ-1002 ПС 35 кВ Селезниха. Обладатель публичного сервитута Публичное акционерное общество "Россети Волга" (ОГРН 1076450006280, ИНН 6450925977), адрес: Российская Федерация, Саратовская область, г. Саратов, ул. Первомайская, 42/44, эл. адрес: office@rossetivolga.ru

Раздел 2

Сведения о местоположении границ объекта					
1. Система координат <u>МСК-64, зона 3</u>					
2. Сведения о характерных точках границ объекта					
Обозначение характерных точек границ	Координаты, м		Метод определения координат характерной точки	Средняя квадратическая погрешность положения характерной точки (M _t), м	Описание обозначения точки местности (при наличии)
	X	Y			
1	2	3	4	5	6
1	587043.80	3271424.58	Метод спутниковых геодезических измерений (определений)	0.10	—
2	587044.90	3271427.16	Метод спутниковых геодезических измерений (определений)	0.10	—
3	587045.23	3271430.14	Метод спутниковых геодезических измерений (определений)	0.10	—
4	587044.63	3271433.17	Метод спутниковых геодезических измерений (определений)	0.10	—
5	587042.86	3271436.21	Метод спутниковых геодезических измерений (определений)	0.10	—
6	587040.92	3271437.97	Метод спутниковых	0.10	—

			геодезических измерений (определений)		
7	587038.44	3271439.22	Метод спутниковых геодезических измерений (определений)	0.10	–
8	587035.65	3271440.16	Метод спутниковых геодезических измерений (определений)	0.10	–
9	587032.91	3271440.27	Метод спутниковых геодезических измерений (определений)	0.10	–
10	587030.19	3271439.62	Метод спутниковых геодезических измерений (определений)	0.10	–
11	587027.34	3271437.89	Метод спутниковых геодезических измерений (определений)	0.10	–
12	586709.70	3271576.47	Метод спутниковых геодезических измерений (определений)	0.10	–
13	586580.66	3271578.75	Метод спутниковых геодезических измерений (определений)	0.10	–
14	586532.53	3271626.47	Метод спутниковых геодезических измерений (определений)	0.10	–
15	586525.46	3271619.40	Метод спутниковых геодезических измерений (определений)	0.10	–
16	586575.05	3271570.23	Метод спутниковых геодезических измерений (определений)	0.10	–
17	586576.63	3271569.18	Метод спутниковых геодезических измерений (определений)	0.10	–
18	586578.48	3271568.79	Метод спутниковых геодезических измерений (определений)	0.10	–
19	586707.53	3271566.51	Метод спутниковых геодезических измерений (определений)	0.10	–
20	587023.32	3271428.73	Метод спутниковых геодезических измерений (определений)	0.10	–
21	587023.49	3271427.19	Метод спутниковых геодезических измерений (определений)	0.10	–
22	587023.95	3271425.54	Метод спутниковых геодезических измерений (определений)	0.10	–
23	587025.22	3271423.19	Метод спутниковых геодезических	0.10	–

			измерений (определений)		
24	587027.10	3271421.23	Метод спутниковых геодезических измерений (определений)	0.10	–
25	587029.77	3271419.71	Метод спутниковых геодезических измерений (определений)	0.10	–
26	587032.28	3271418.74	Метод спутниковых геодезических измерений (определений)	0.10	–
27	587035.11	3271418.48	Метод спутниковых геодезических измерений (определений)	0.10	–
28	587037.87	3271419.02	Метод спутниковых геодезических измерений (определений)	0.10	–
29	587040.57	3271420.46	Метод спутниковых геодезических измерений (определений)	0.10	–
30	587042.45	3271422.29	Метод спутниковых геодезических измерений (определений)	0.10	–
1	587043.80	3271424.58	Метод спутниковых геодезических измерений (определений)	0.10	–

3. Сведения о характерных точках части (частей) границы объекта

Обозначение характерных точек части границы	Координаты, м		Метод определения координат характерной точки	Средняя квадратическая погрешность положения характерной точки (M_t), м	Описание обозначения точки на местности (при наличии)
	X	Y			
1	2	3	4	5	6
–	–	–	–	–	–

Графическое описание местоположения границ публичного сервитута


Схема расположения границ публичного сервитута

ЛИСТ 1


Объект: ВЛ-10кВ, ТП в Пугачевском районе от опоры № 2-20/2 ВЛ-1002 ПС 35 кВ Селезниха

Местоположение: Саратовская область, Пугачевский район, с. Селезниха

Площадь: 5815 кв.м.

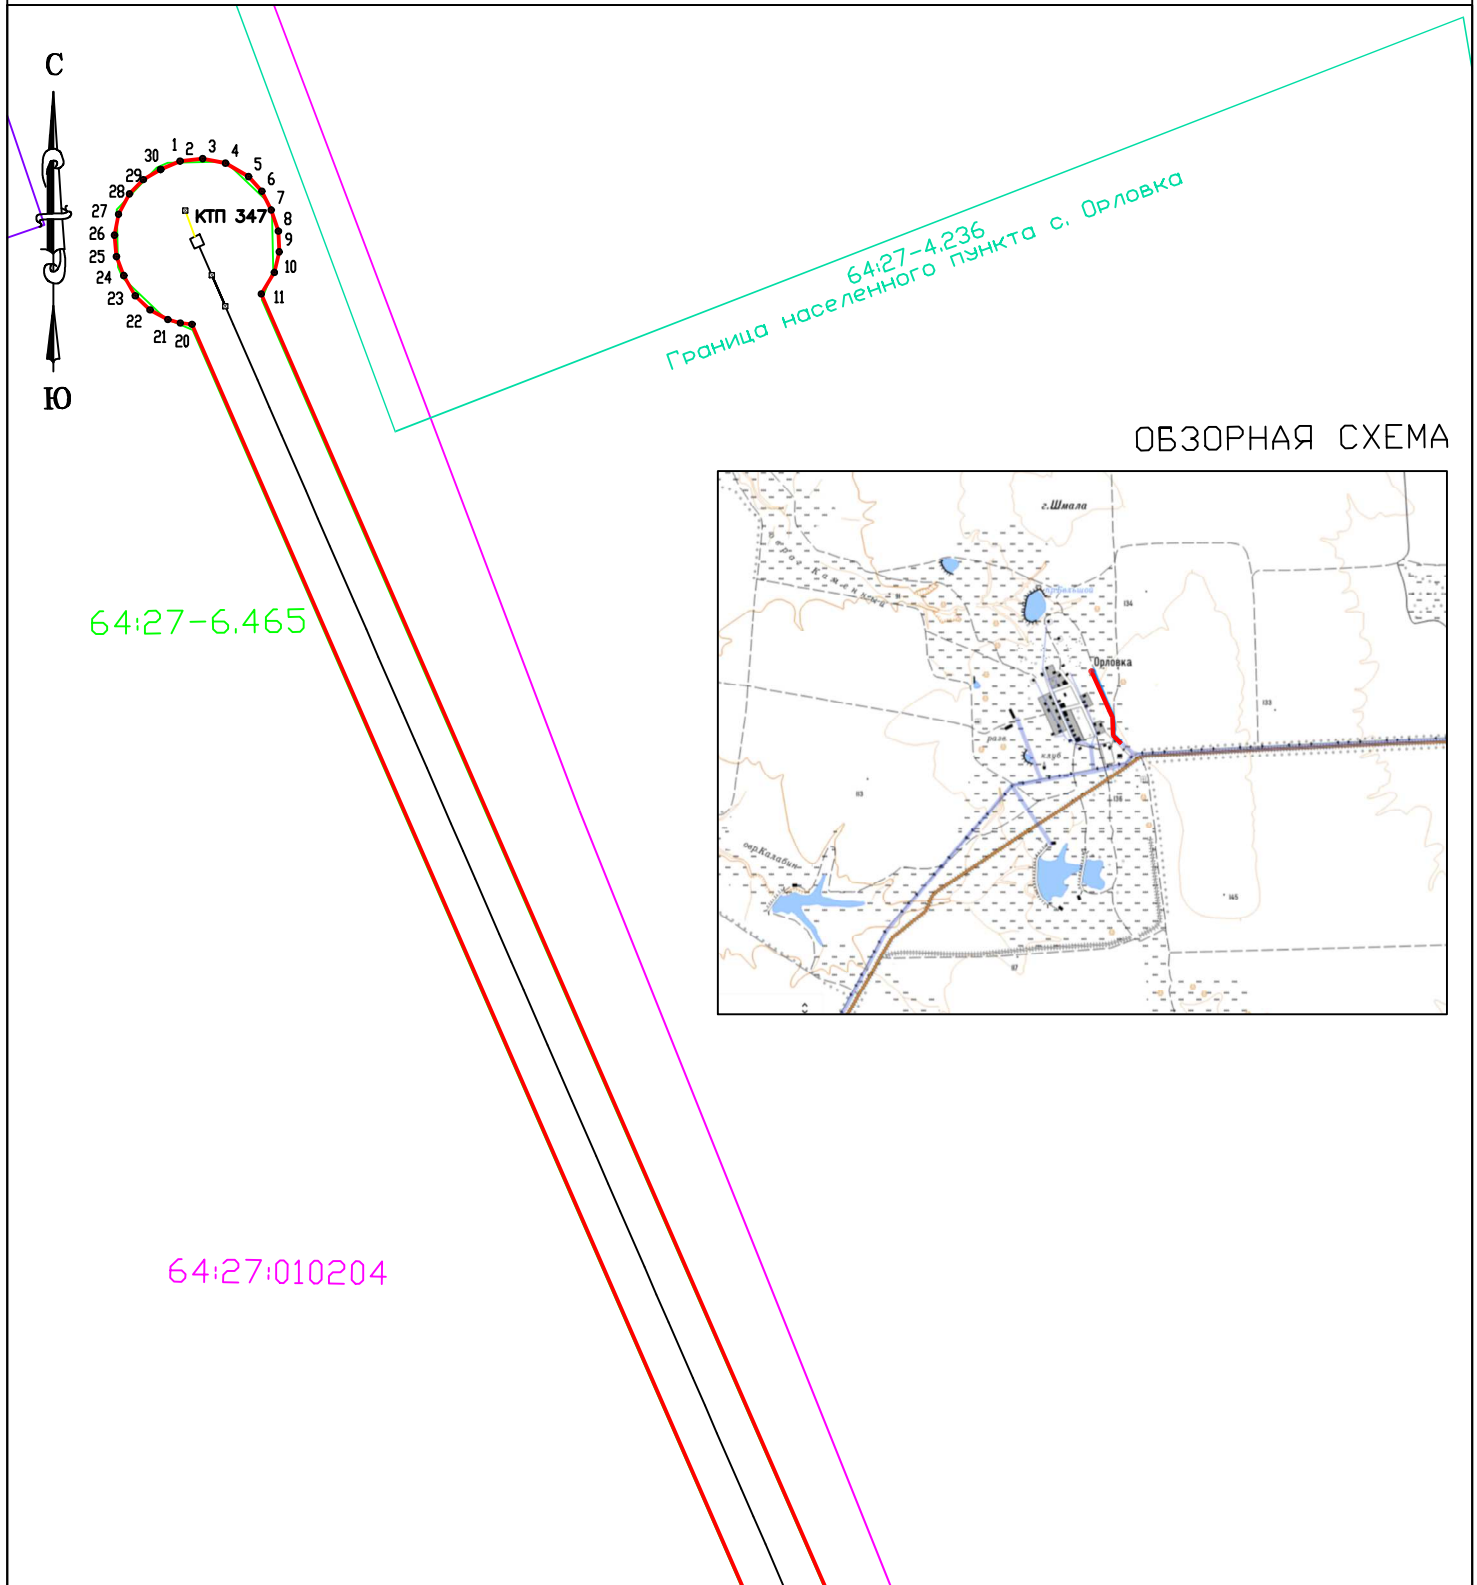

ОБЗОРНАЯ СХЕМА

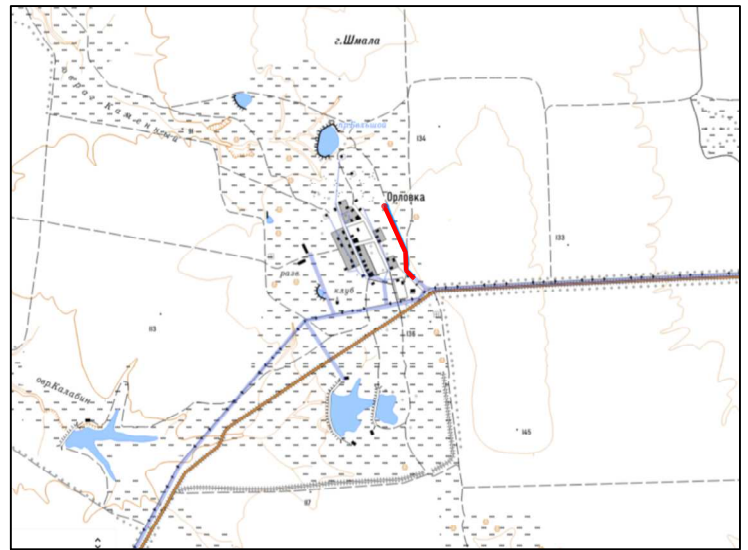

Условные обозначения:

64:27:000000 Номер кадастрового квартала по сведениям ЕГРН;

64:27-6.122 Реестровый номер ЗОУИТ по сведениям ЕГРН;

3458 Кадастровый номер земельного участка по сведениям ЕГРН;

1 • Характерная точка проектной границы публичного сервитута

— Проектная граница публичного сервитута

— Граница населенного пункта по сведениям ЕГРН;

— Граница кадастровых кварталов по сведениям ЕГРН;

— Граница земельных участков по сведениям ЕГРН;

— Граница ЗОУИТ по сведениям ЕГРН;

Масштаб 1:1000

Система координат:

МСК-64, зона 3


— ВЛ 0.4 кВ

— ВЛ 10 кВ СИП

Графическое описание местоположения границ публичного сервитута

Схема расположения границ публичного сервитута

ЛИСТ 2

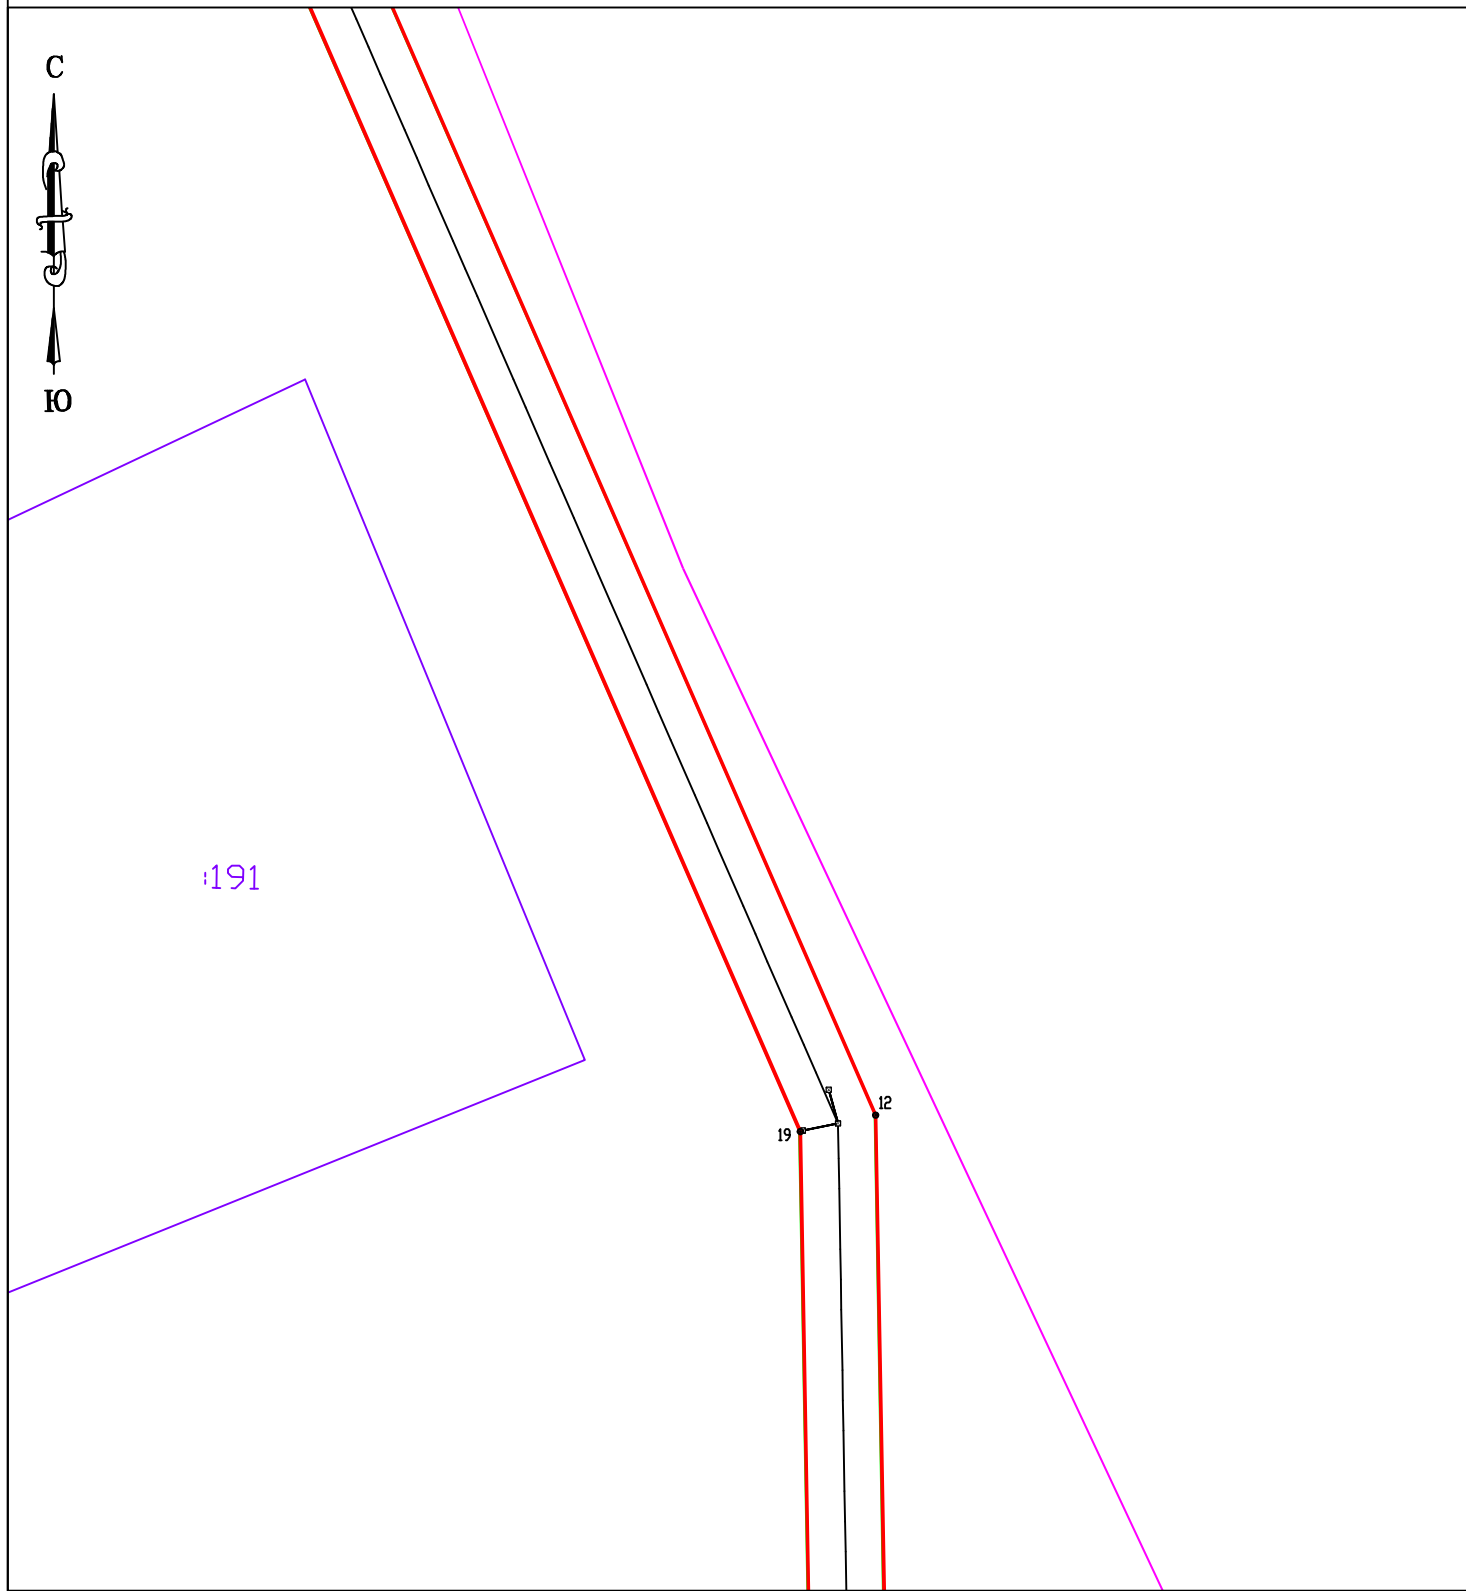

Условные обозначения:

64:27:000000 Номер кадастрового квартала по сведениям ЕГРН;

64:27-6.122 Реестровый номер ЗОУИТ по сведениям ЕГРН;

3458 Кадастровый номер земельного участка по сведениям ЕГРН;

1 • Характерная точка проектной границы публичного сервитута

— Проектная граница публичного сервитута

— Граница населенного пункта по сведениям ЕГРН;

— Граница кадастровых кварталов по сведениям ЕГРН;

— Граница земельных участков по сведениям ЕГРН;

— Граница ЗОУИТ по сведениям ЕГРН;

Масштаб 1:1000

Система координат:


МСК-64, зона 3

— ВЛ 0.4 кВ

— ВЛ 10 кВ СИП

Графическое описание местоположения границ публичного сервитута Схема расположения границ публичного сервитута

ЛИСТ 3

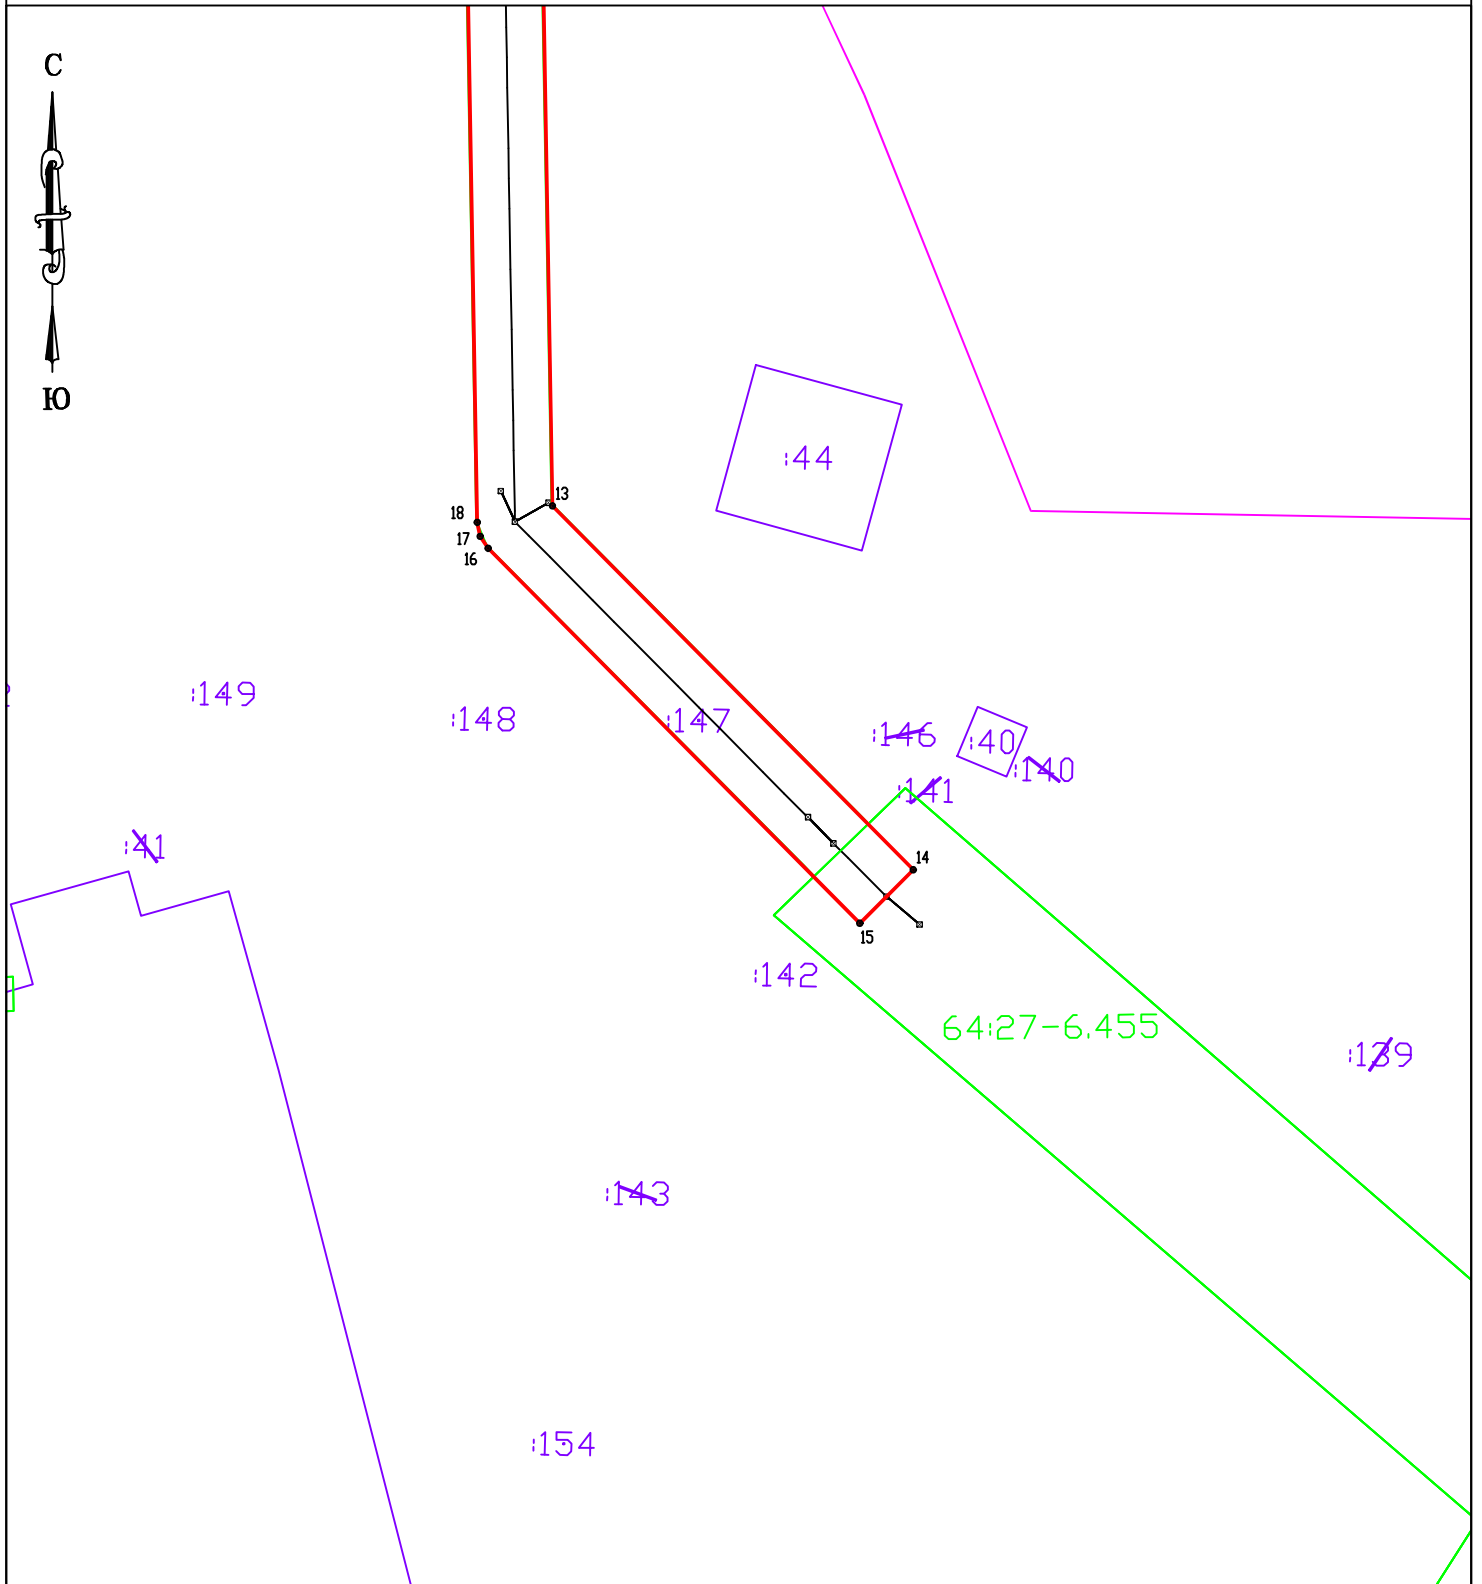

Условные обозначения:

64:27:000000 Номер кадастрового квартала по сведениям ЕГРН;

64:27-6.122 Реестровый номер ЗОУИТ по сведениям ЕГРН;

:3458 Кадастровый номер земельного участка по сведениям ЕГРН;

1 • Характерная точка проектной границы публичного сервитута

— Проектная граница публичного сервитута

— Граница населенного пункта по сведениям ЕГРН;

— Граница кадастровых кварталов по сведениям ЕГРН;

— Граница земельных участков по сведениям ЕГРН;

— Граница ЗОУИТ по сведениям ЕГРН;

Масштаб 1:1000

Система координат:

МСК-64, зона 3

— ВЛ 0.4 кВ

— ВЛ 10 кВ СИП