



ПРАВИЛА ЗЕМЛЕПОЛЬЗОВАНИЯ И ЗАСТРОЙКИ МУНИЦИПАЛЬНОГО ОБРАЗОВАНИЯ Г. ПУГАЧЕВ
 ПУГАЧЕВСКОГО МУНИЦИПАЛЬНОГО РАЙОНА САРАТОВСКОЙ ОБЛАСТИ
 "КАРТА ГРАДОСТРОИТЕЛЬНОГО ЗОНИРОВАНИЯ"

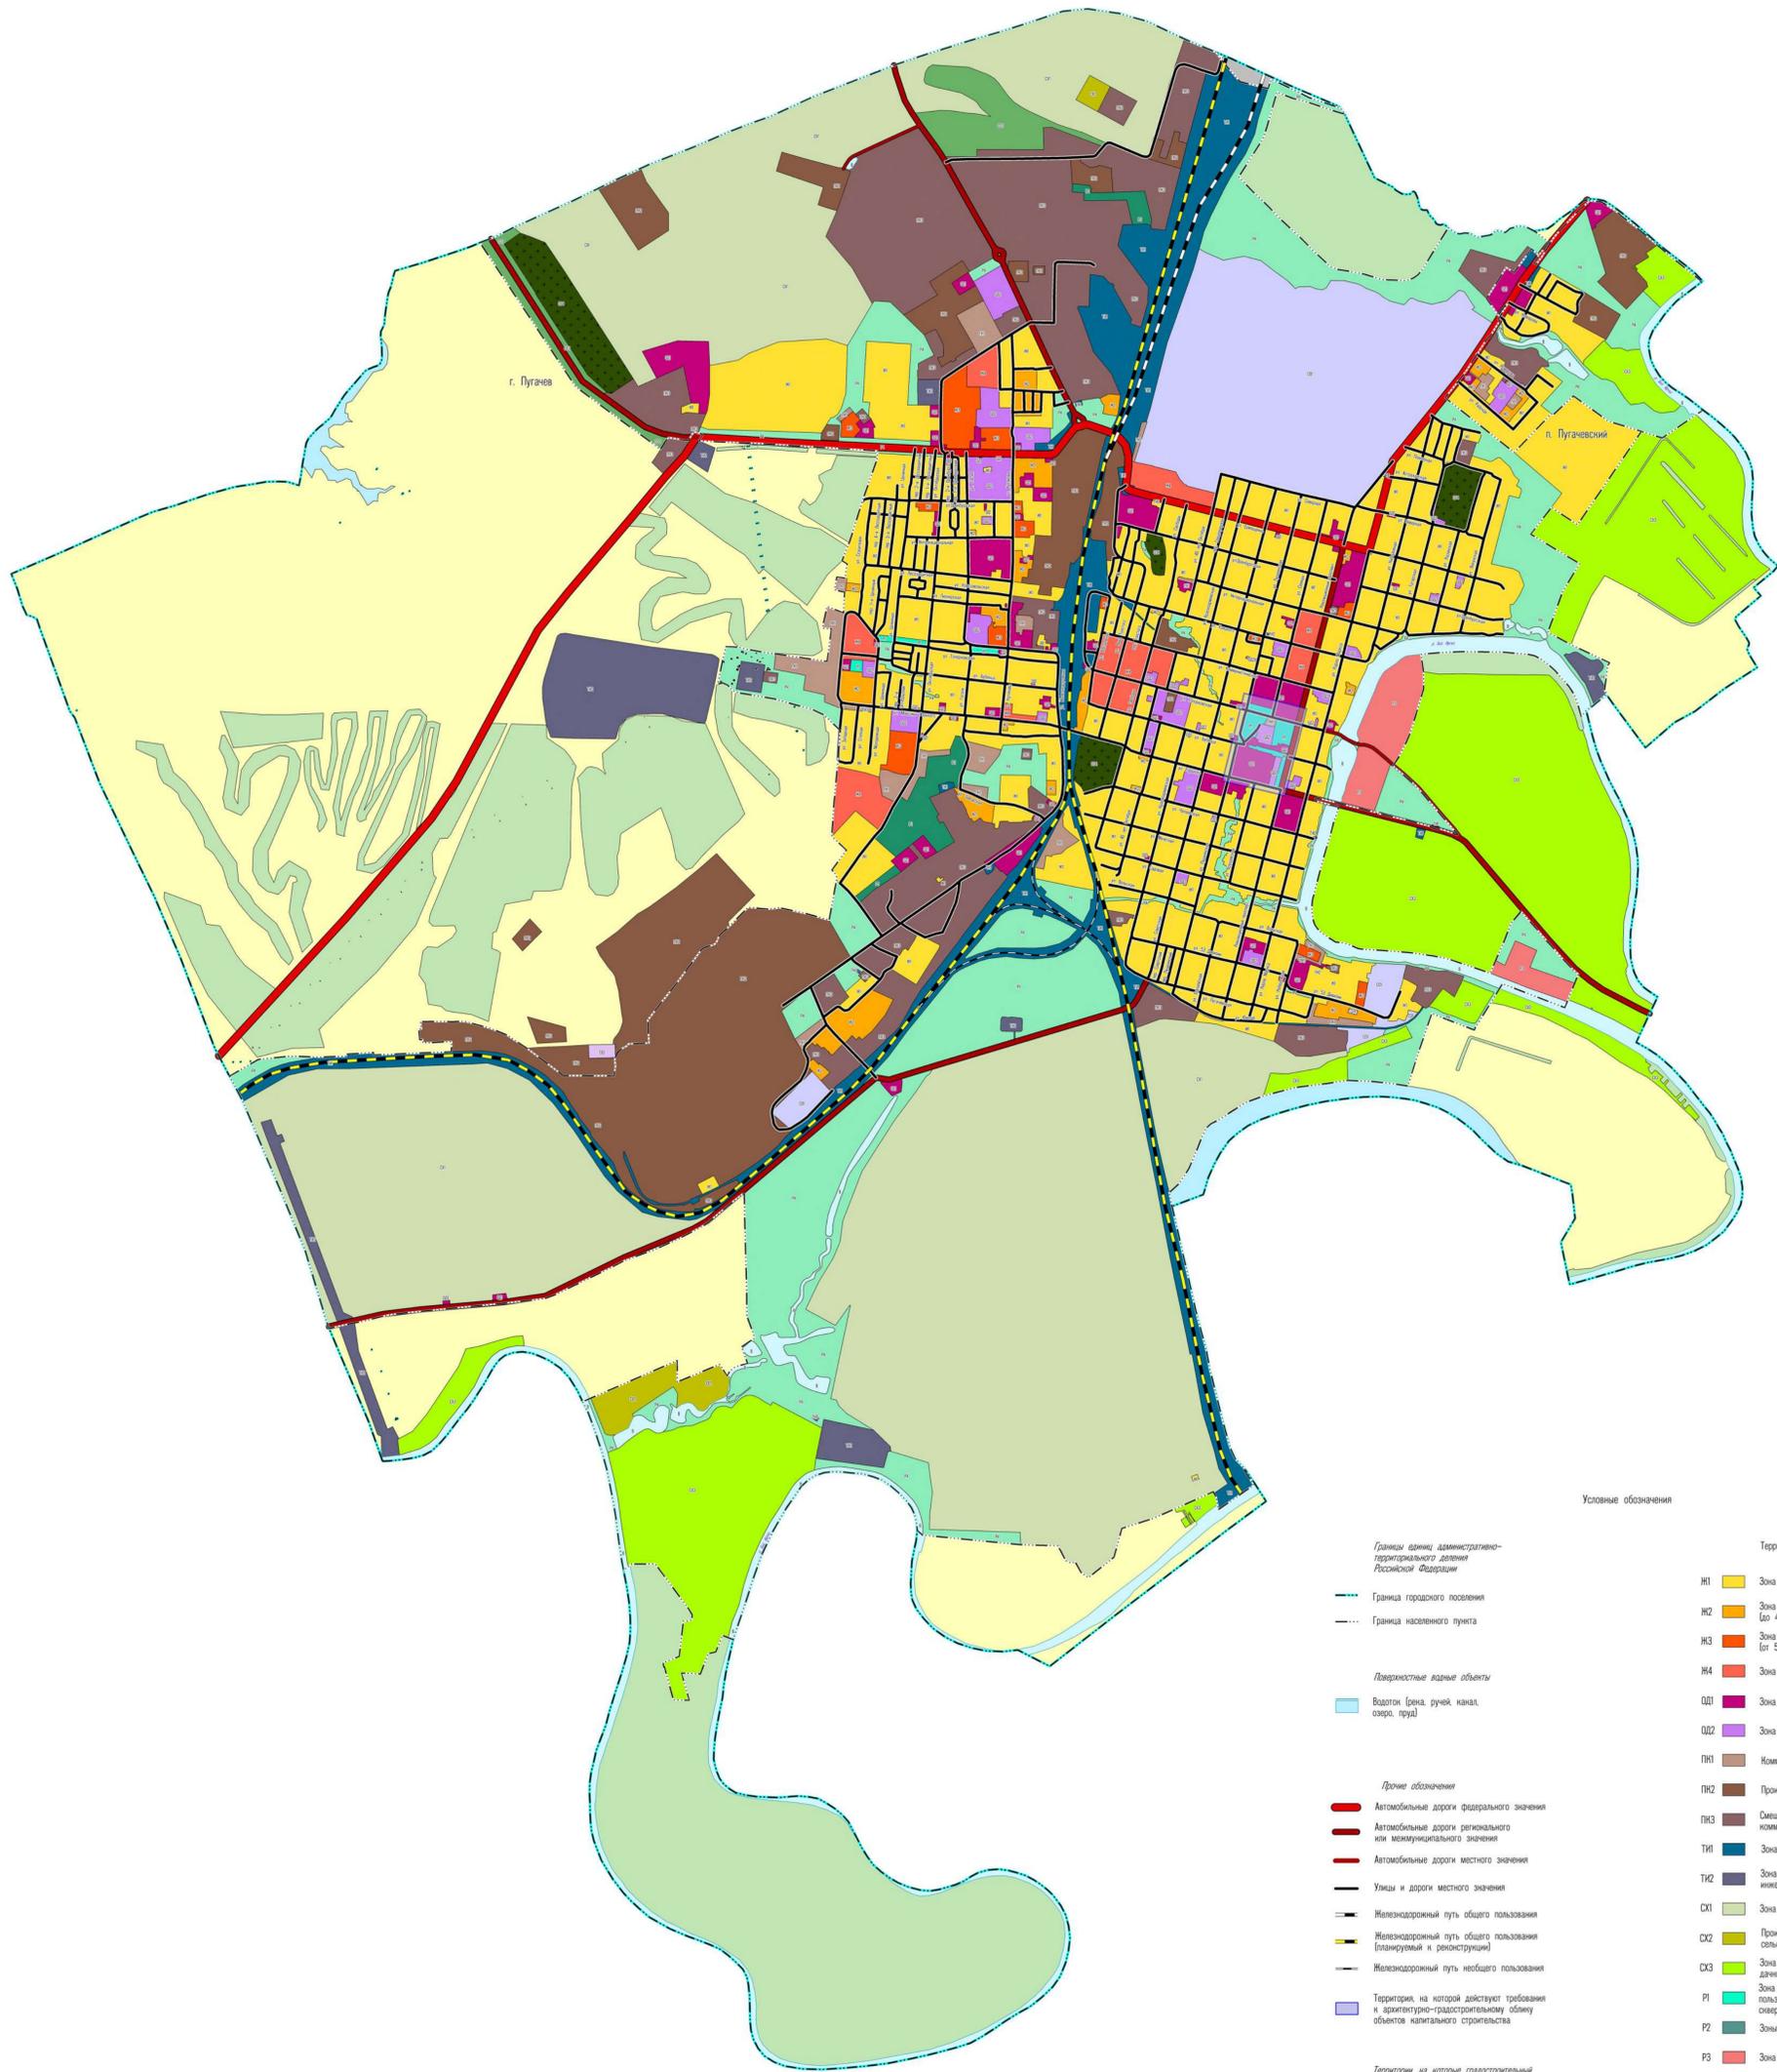

- Условные обозначения**
- Границы административно-территориального деления Российской Федерации*
- Граница городского поселения
 - Граница населенного пункта
- Поверхностные водные объекты*
- Водоток (река, ручей, канал, озеро, пруд)
- Прочие обозначения*
- Автомобильные дороги федерального значения
 - Автомобильные дороги регионального или межмуниципального значения
 - Автомобильные дороги местного значения
 - Улицы и дороги местного значения
 - Железнодорожный путь общего пользования
 - Железнодорожный путь общего пользования (планируемый и реконструируемый)
 - Железнодорожный путь необщего пользования
 - Территории, на которых действуют требования и архитектурно-градостроительному плану объектов капитального строительства
- Территории, на которые градостроительный регламент не распространяется*
- Земли сельскохозяйственного назначения
 - Земли промышленности, энергетики, транспорта, связи, радиосвязи, телевидения, информатики, земли для обеспечения космической деятельности, земли обороны, безопасности и земли иного специального назначения
 - Земли лесного фонда
 - Земли водного фонда
- Территориальное зонирование**
- Н1 Зона застройки индивидуальными жилыми домами
 - Н2 Зона застройки малоэтажными жилыми домами (до 4 этажей, включая мансардный)
 - Н3 Зона застройки среднетэтажными жилыми домами (от 5 до 8 этажей, включая мансардный)
 - Н4 Зона смешанной жилой застройки
 - ОД1 Зона смешанной и общественно-деловой застройки
 - ОД2 Зона специализированной общественной застройки
 - ПК1 Коммунально-складская зона
 - ПК2 Производственная зона
 - ПК3 Смешанная зона производственной, коммунально-складской и транспортной инфраструктуры
 - ТИ1 Зона транспортной инфраструктуры
 - ТИ2 Зона размещения объектов инженерной инфраструктуры
 - СХ1 Зона сельскохозяйственных угодий
 - СХ2 Производственная зона сельскохозяйственных предприятий
 - СХ3 Зона садоводческих, огороднических или дачных некоммерческих объединений граждан
 - Р1 Зона озелененных территорий общего пользования (лесопарки, парки, сады, скверы, бульвары, городские леса)
 - Р2 Зоны рекреационного назначения
 - Р3 Зона отдыха
 - Р4 Зона открытых пространственных территорий
 - ОТ1 Зона режимных территорий
 - ОТ2 Зона складирования и захоронения отходов
 - ОТ3 Зона озелененных территорий специального назначения
 - ОТ4 Зона кладбищ
 - В Зона водных объектов

Исполнитель		Дата		Лист	
И.И.И.	И.И.И.	И.И.И.	И.И.И.	И.И.И.	И.И.И.
Итого листов: 1					

**ПРАВИЛА ЗЕМЛЕПОЛЬЗОВАНИЯ И ЗАСТРОЙКИ МУНИЦИПАЛЬНОГО ОБРАЗОВАНИЯ Г. ПУГАЧЕВ
ПУГАЧЕВСКОГО МУНИЦИПАЛЬНОГО РАЙОНА САРАТОВСКОЙ ОБЛАСТИ
"КАРТА ГРАНИЦ ЗОН С ОСОБЫМИ УСЛОВИЯМИ ИСПОЛЬЗОВАНИЯ ТЕРРИТОРИИ"**

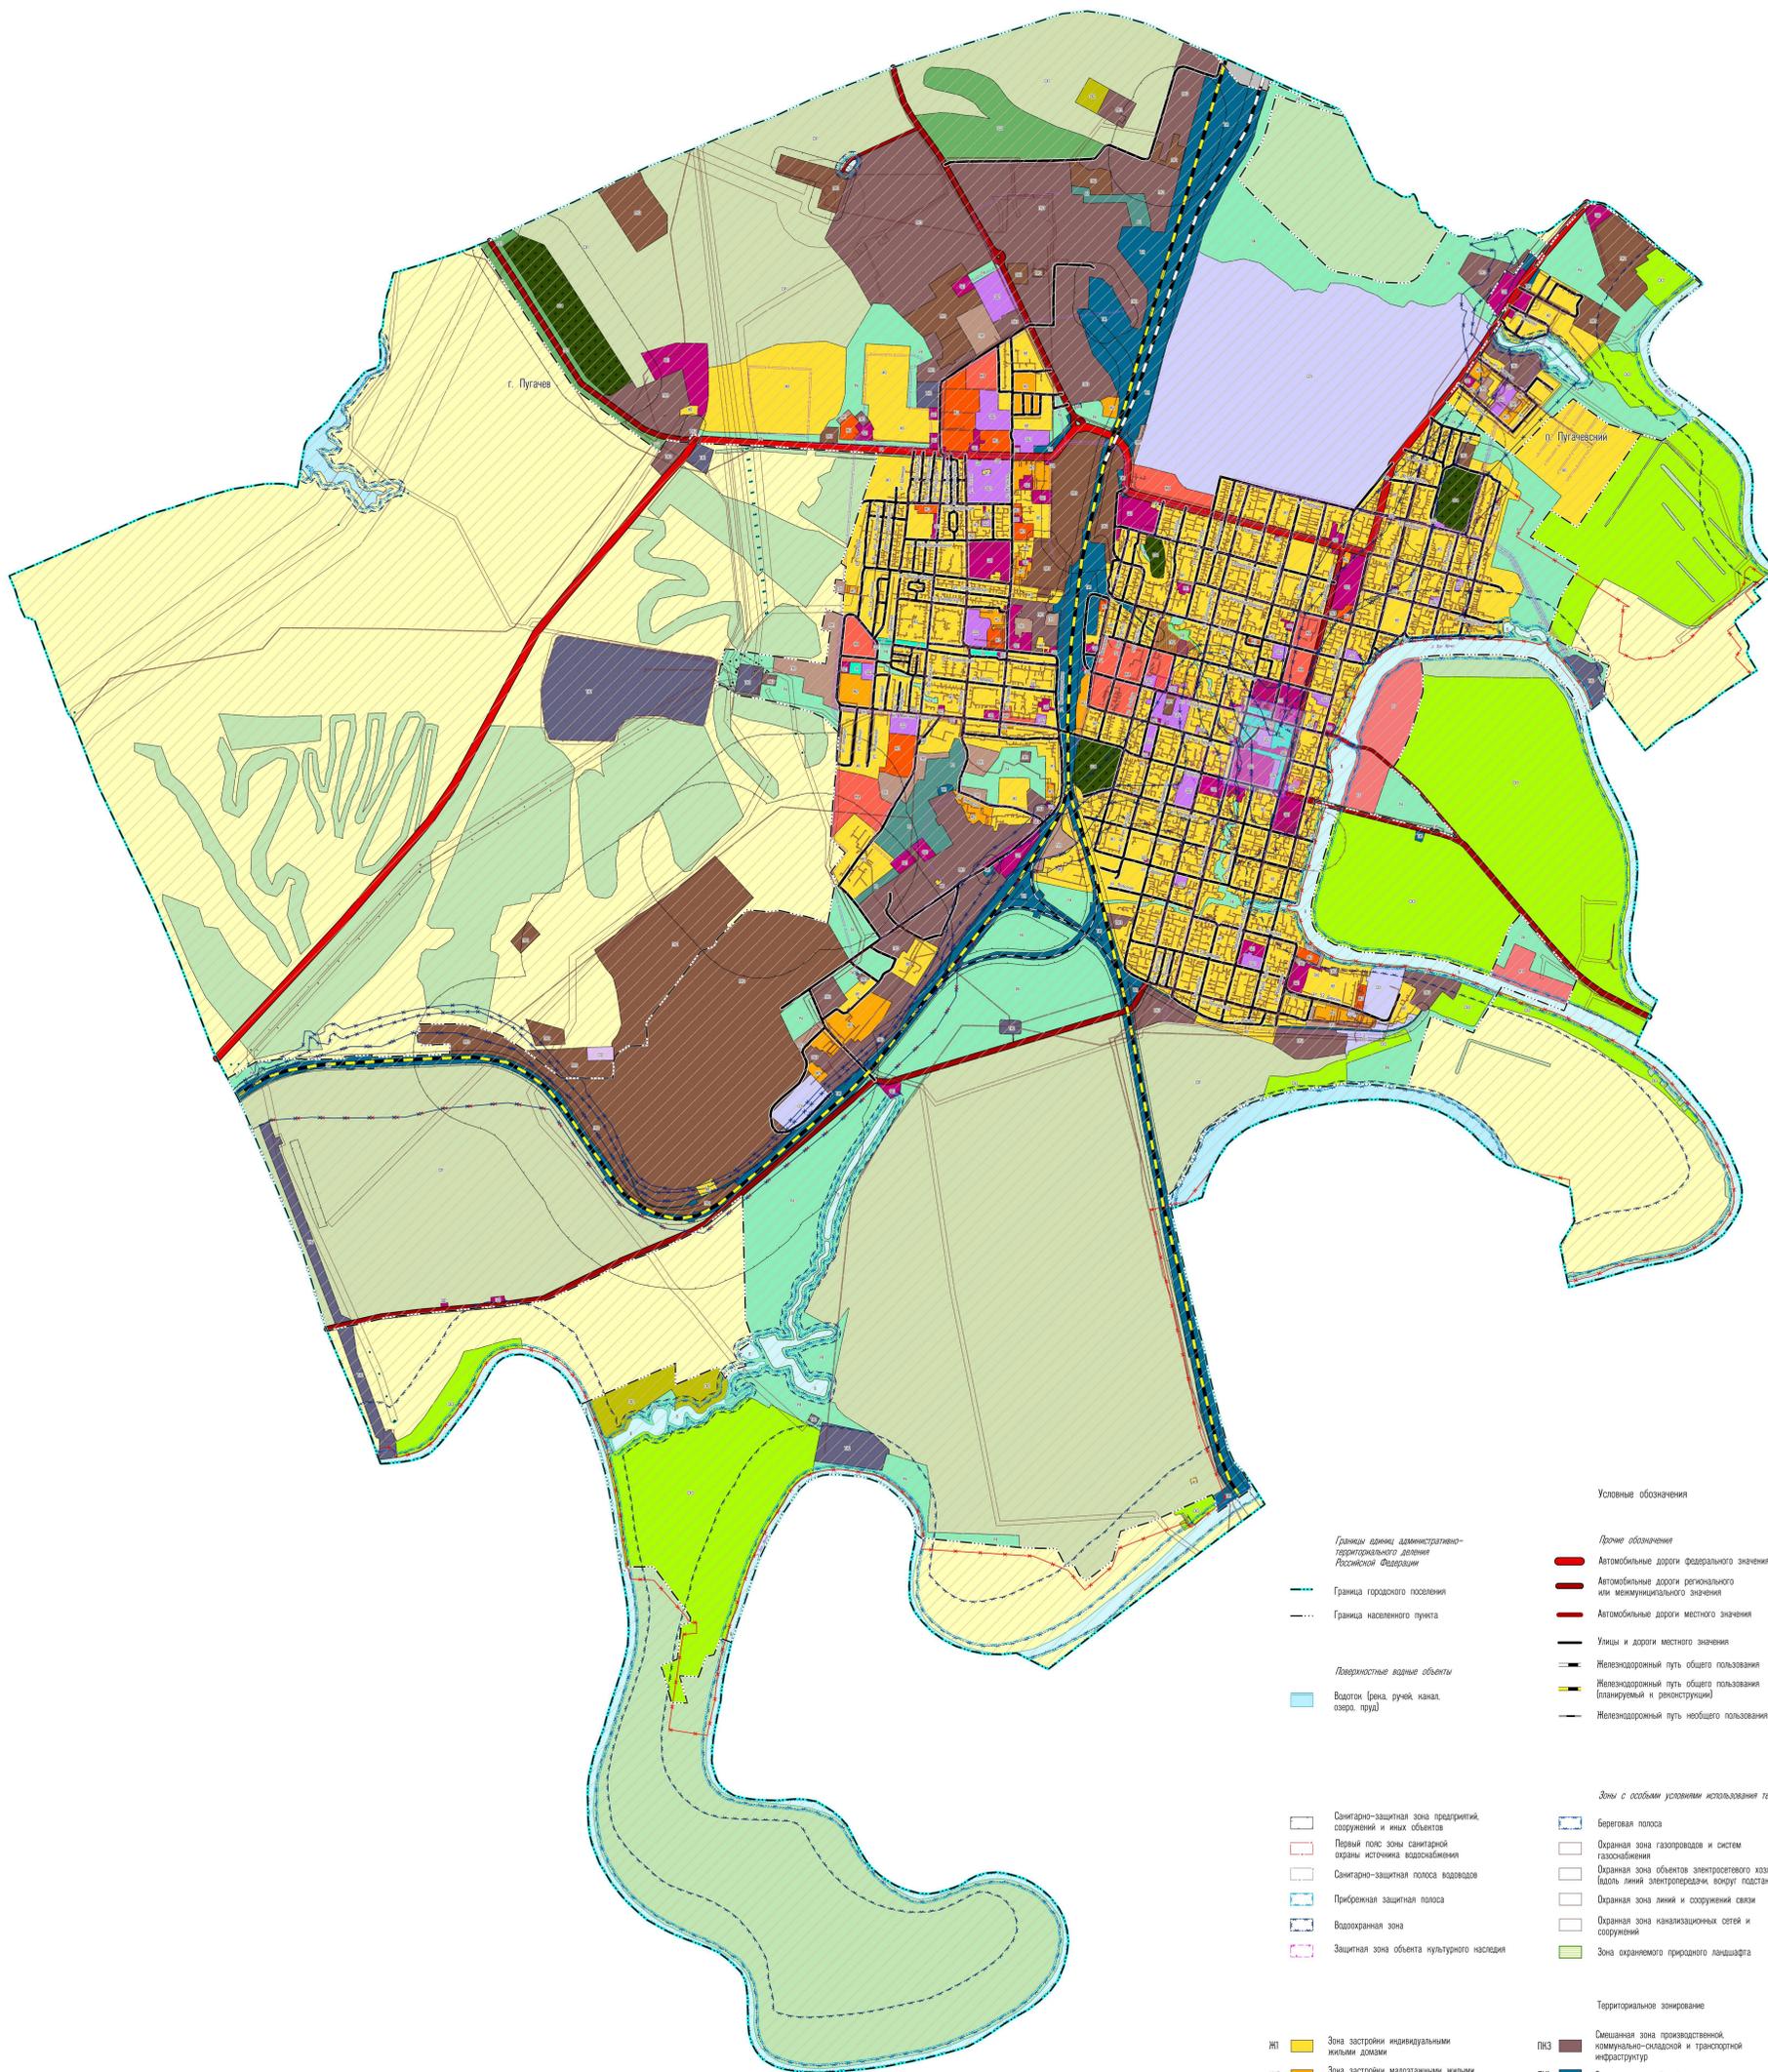

- Условные обозначения**
- Границы единиц административно-территориального деления Российской Федерации*
- Граница городского поселения
 - Граница населенного пункта
- Водные объекты*
- Водоток (река, ручей, канал, озеро, пруд)
- Зоны с особыми условиями использования территории**
- Санитарно-защитная зона предприятий, сооружений и иных объектов
 - Первый пояс зоны санитарной охраны источника водоснабжения
 - Санитарно-защитная полоса водоемов
 - Прибрежная защитная полоса
 - Водоохранная зона
 - Защитная зона объекта культурного наследия
- Зоны с особыми условиями использования территории**
- Береговая полоса
 - Охранная зона газопроводов и систем газоснабжения
 - Охранная зона объектов электросетевого хозяйства (вдоль линий электропередачи, вокруг подстанций)
 - Охранная зона линий и сооружений связи
 - Охранная зона канализационных сетей и сооружений
 - Зона охраняемого природного ландшафта
- Территориальное зонирование**
- Ж1 Зона застройки индивидуальными жилыми домами
 - Ж2 Зона застройки малоэтажными жилыми домами (до 4 этажей, включая мансардный)
 - Ж3 Зона застройки среднеэтажными жилыми домами (от 5 до 8 этажей, включая мансардный)
 - Ж4 Зона смешанной жилой застройки
 - ОД1 Зона смешанной и общественно-деловой застройки
 - ОД2 Зона специализированной общественной застройки
 - ПК1 Коммунально-складская зона
 - ПК2 Производственная зона
 - ПК3 Смешанная зона производственной, коммунально-складской и транспортной инфраструктур
 - ТИ1 Зона транспортной инфраструктур
 - ТИ2 Зона размещения объектов инженерной инфраструктур
 - СХ1 Зона сельскохозяйственных угодий
 - СХ2 Производственная зона сельскохозяйственных предприятий
 - СХ3 Зона садоводства, огородничества или дачных некоммерческих объединений граждан
 - Р1 Зона озелененных территорий общего пользования (беспарки, парки, сады, скверы, бульвары, городские леса)
 - Р2 Зоны рекреационного назначения
 - Р3 Зона отдыха
 - Р4 Зона открытых пространственных территорий
 - СО1 Зона режимных территорий
 - СО2 Зона складирования и захоронения отходов
 - СО3 Зона озелененных территорий специального назначения
 - СО4 Зона кладбищ
 - В Зона водных объектов
- Территории, на которые градостроительный регламент не распространяется**
- Земли сельскохозяйственного назначения
 - Земли промышленности, энергетики, транспорта, связи, радиосвязи, телевидения, информатики, земли для обеспечения космической деятельности, земли обороны, безопасности и земли иного специального назначения
 - Земли лесного фонда
 - Земли водного фонда
 - Зона затопления
 - Зона подтопления
 - Природоохранная территория
 - Другие зоны, устанавливаемые в соответствии с законодательством Российской Федерации
 - Охранная зона объекта культурного наследия
 - Зона регулирования застройки и хозяйственной деятельности

№	Наименование	Дата	Подпись
1	Составитель		
2	Проверенный		
3	Утвержденный		