


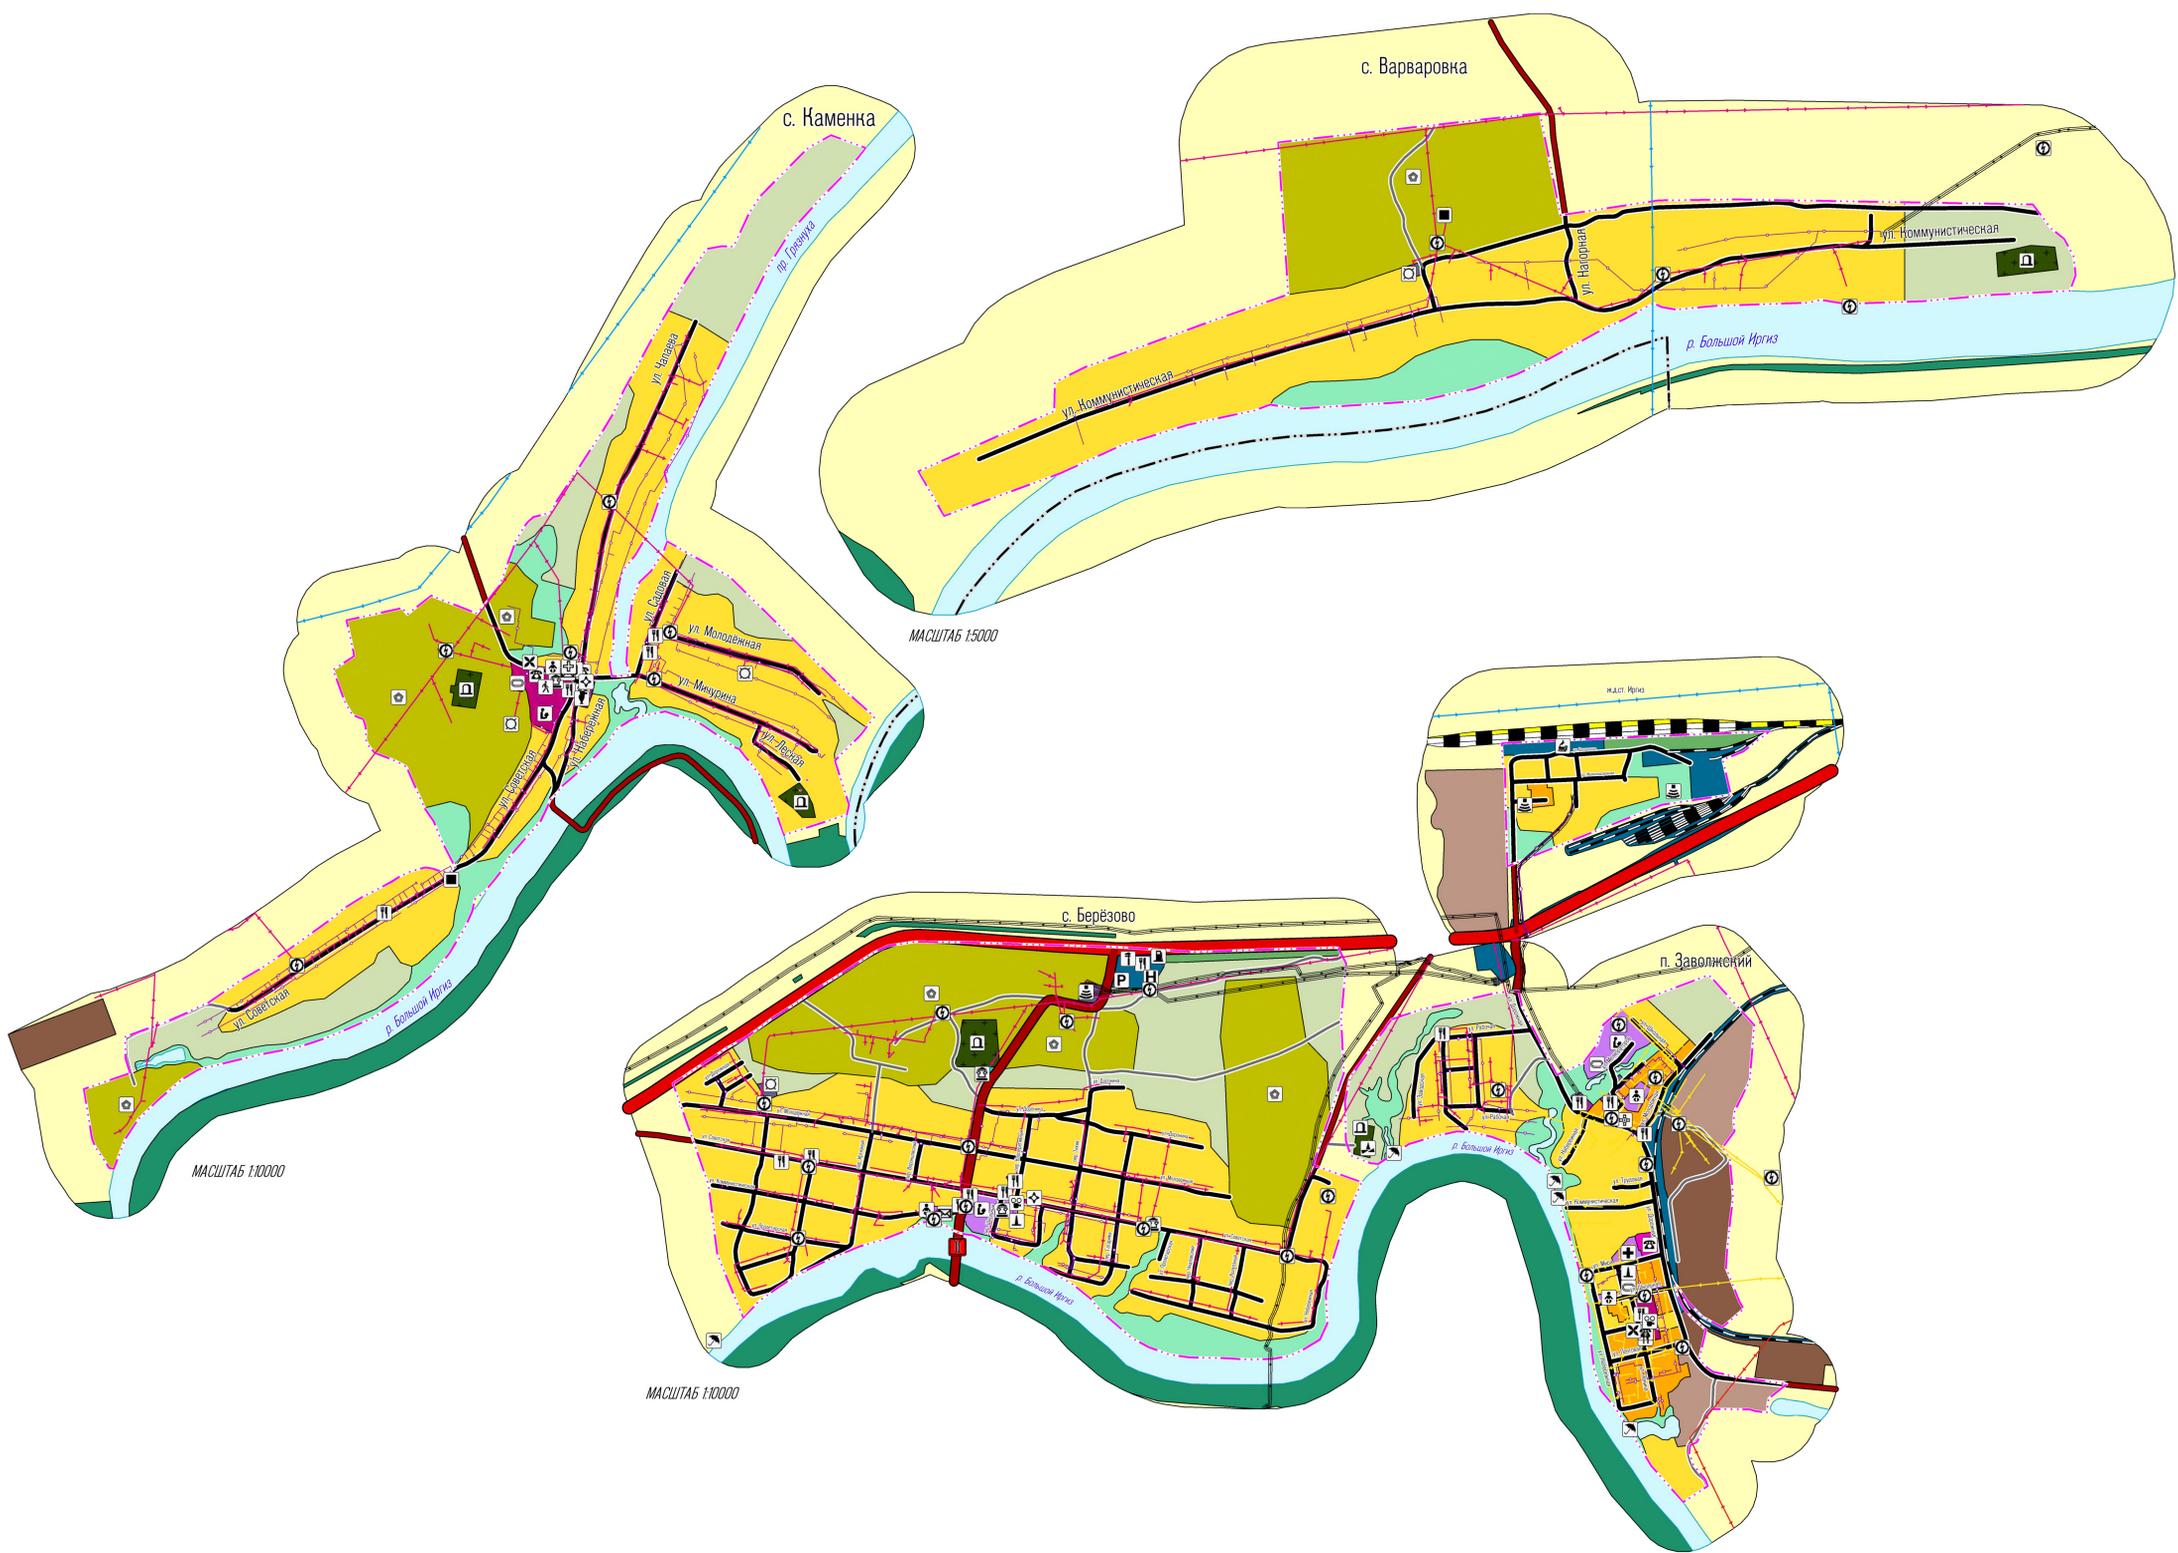

ГЕНЕРАЛЬНЫЙ ПЛАН ЗАВОЛЖСКОГО МУНИЦИПАЛЬНОГО ОБРАЗОВАНИЯ  
 ПУГАЧЕВСКОГО МУНИЦИПАЛЬНОГО РАЙОНА САРАТОВСКОЙ ОБЛАСТИ  
 «КАРТА РАЗМЕЩЕНИЯ ОБЪЕКТОВ МЕСТНОГО ЗНАЧЕНИЯ,  
 В ТОМ ЧИСЛЕ ПЛАНИРУЕМЫЕ»



Условные обозначения


- План**
- Границы единиц административно-территориального деления Российской Федерации
  - Граница сельского поселения
  - Граница населенного пункта
- Функциональное зонирование**
- Зона застройки индивидуальными жилыми домами
  - Зона застройки малоэтажными жилыми домами (до 4 этажей, включая мансарды)
  - Зона смешанной и общественно-деловой застройки
  - Общественно-деловые зоны
  - Многофункциональная общественно-деловая зона
  - Зона специализированной общественной застройки
  - Производственная зона
  - Нормунально-складская зона
  - Зона инженерной инфраструктуры
  - Зона транспортной инфраструктуры
  - Зона сельскохозяйственных угодий
  - Производственная зона сельскохозяйственных предприятий
  - Зона озелененных территорий общего пользования (лесопарки, парки, сады, скверы, бульвары, городские леса)
  - Зона лесов
  - Зона кладбищ
  - Зона озелененных территорий специального назначения
  - Зона аэропортов
  - Иные зоны

- План**
- Объекты транспортной инфраструктуры**
- Автомобильные дороги федерального значения
  - Автомобильные дороги регионального или межмуниципального значения
  - Автомобильные дороги местного значения
  - Улицы в жилой застройке
  - Хозяйственный проезд
  - Железнодорожный путь общего пользования
  - Железнодорожный путь общего пользования (планируемый и реконструкция)
  - Железнодорожный путь необщего пользования
  - Станция автопаркования
  - Станция технического обслуживания
  - Станция (парковка) автомобилей
  - Мостовое сооружение регионального значения (планируемое и размещаемое)
  - Железнодорожная станция
- Объекты инженерной инфраструктуры**
- Линии электропередачи 110 кВ
  - Линии электропередачи 35 кВ
  - Линии электропередачи 10 кВ
  - Линии электропередачи 6 кВ
  - Трансформаторная подстанция (ТП)
  - Газопровод распределительный высокого давления
  - Газопровод распределительный низкого давления
  - Пункт регулирования газа (ПРГ)
  - Линия связи
  - Автоматическая телефонная станция
  - Базовая станция
  - Объекты почтовой связи
  - Водонапорная башня
  - Источники тепловой энергии

- Объекты социальной инфраструктуры**
- Административное здание
  - Объекты торговли общественного питания
  - Объект религиозной организации (соединения)
  - Объект культурно-просветительского назначения
  - Объект культурно-досугового (клубного) типа
  - Дистанционная образовательная организация
  - Общественная организация
  - Лебедино-профилактическая медицинская организация (кроме санаторно-курортной), оказывающая медицинскую помощь в стационарных условиях, ее структурное подразделение
  - Лебедино-профилактическая медицинская организация, оказывающая медицинскую помощь в амбулаторных условиях и (или) в условиях дневного стационара
  - Обособленное структурное подразделение медицинской организации, оказывающей первичную медико-санитарную помощь
  - Аптечная организация
  - Спортивное сооружение
- Прочие обозначения**
- Гостиницы и аналогичные коллективные средства размещения
  - Кладбище
  - Пешеходная зона
  - Место массовой экологической репрезентации
  - Объект культурного наследия (Памятник местного значения)
  - Объект, связанный с производственной деятельностью
  - Месторождения неметаллических полезных ископаемых
  - Водоёмы и водотоки

Заказчик: Администрация Заволжского муниципального образования Пугачевского муниципального района Саратовской области			
Генеральный план Заволжского муниципального образования Пугачевского муниципального района Саратовской области			
Должность	ФИО	Подпись	Дата
Нач. отдела	Герасимов С.В.		2023 г.
Заместитель	Затонский В.А.		
Вед. инж.	Ковалева С.С.		
Инж. 1-й кат.	Мурьянова М.А.		
«Карта размещения объектов местного значения в том числе планируемые»			Лист 1 из 1
			Формат: А3 (горизонтально)

ГЕНЕРАЛЬНЫЙ ПЛАН ЗАВОЛЖСКОГО МУНИЦИПАЛЬНОГО ОБРАЗОВАНИЯ  
ПУГАЧЕВСКОГО МУНИЦИПАЛЬНОГО РАЙОНА САРАТОВСКОЙ ОБЛАСТИ  
«КАРТА ФУНКЦИОНАЛЬНЫХ ЗОН ПОСЕЛЕНИЯ  
ИЛИ ГОРОДСКОГО ОКРУГА»

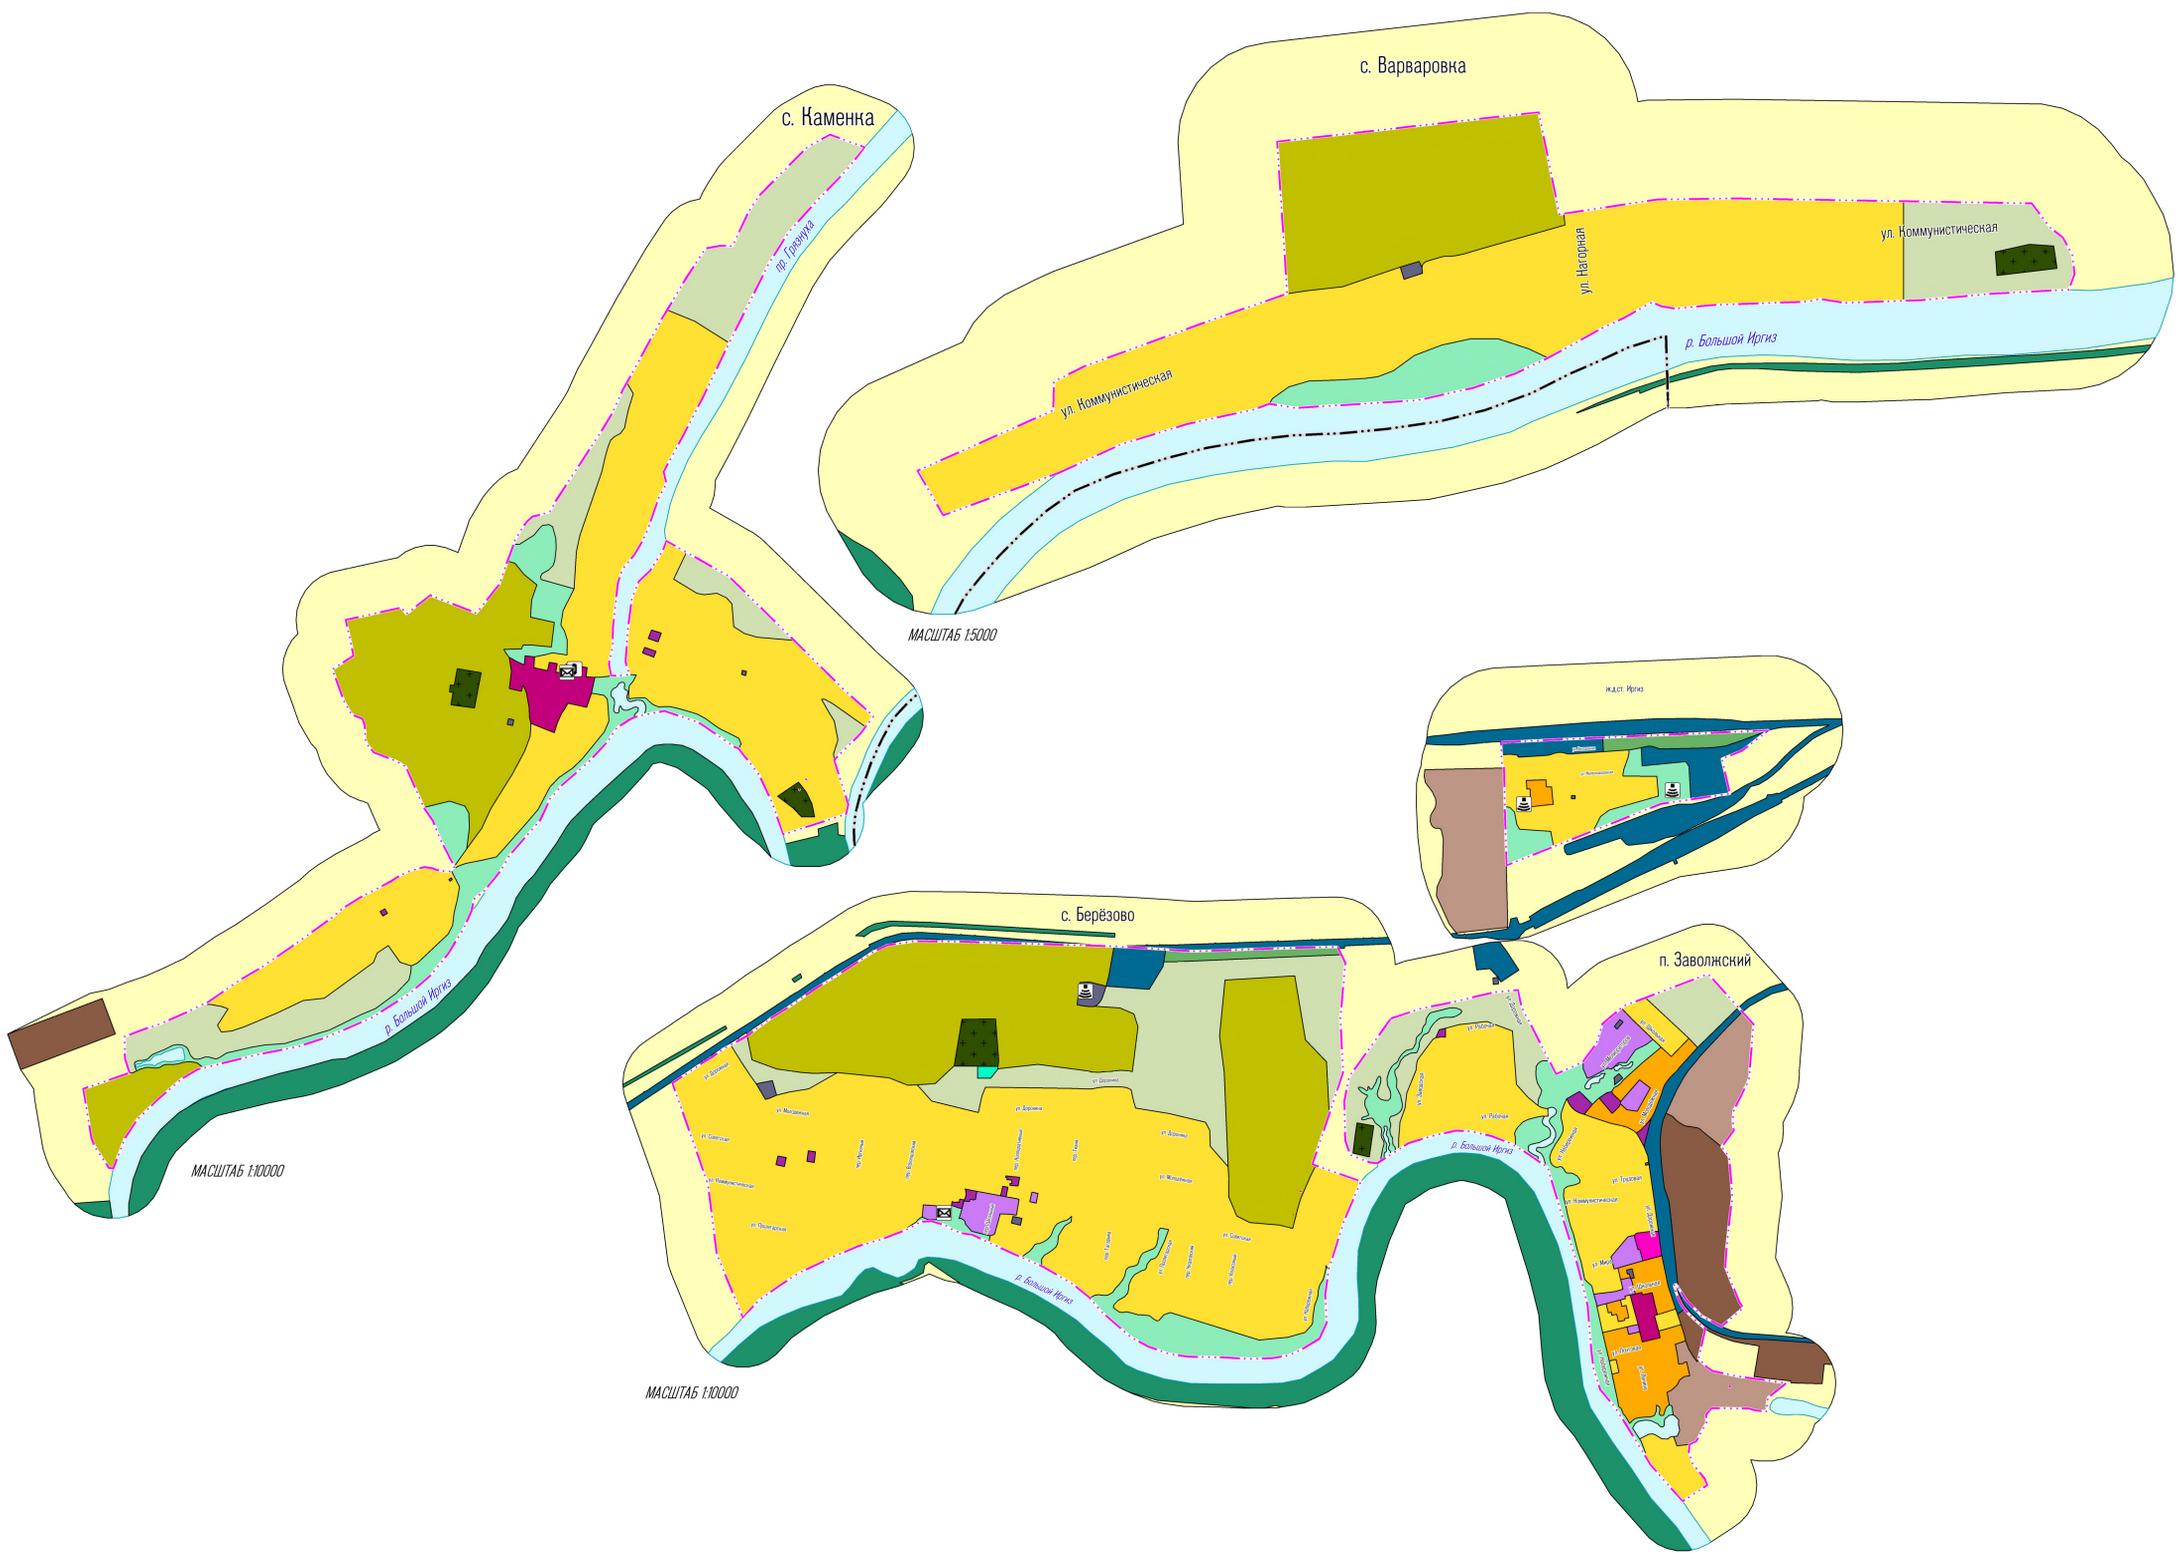


Условные обозначения

- |                                   |                          |  |
|-----------------------------------|--------------------------|--|
| Пункт                             | Овал                     | <b>Границы единиц административно-территориального деления Российской Федерации</b>            |
|                                   | — · — · —                | Граница сельского поселения  |
|                                   | — · — · —                | Граница населенного пункта   |
| <b>Функциональное зонирование</b> |                          |  |
|                                   | Желтый квадрат           | Зона застройки индивидуальными жилыми домами   |
|                                   | Оранжевый квадрат        | Зона застройки малопэтажными жилыми домами (до 4 этажей, включая мансарды)                     |
|                                   | Фиолетовый квадрат       | Зона смешанной и общественно-деловой застройки   |
|                                   | Сиреневый квадрат        | Общественно-деловые зоны   |
|                                   | Темнофиолетовый квадрат  | Многофункциональная общественно-деловая зона   |
|                                   | Светлофиолетовый квадрат | Зона специализированной общественной застройки   |
|                                   | Коричневый квадрат       | Производственная зона  |
|                                   | Темнокоричневый квадрат  | Коммунально-складская зона   |
|                                   | Синий квадрат            | Зона инженерной инфраструктуры   |
|                                   | Темносиний квадрат       | Зона транспортной инфраструктуры   |
|                                   | Светлозеленый квадрат    | Зона сельскохозяйственных угодий   |
|                                   | Желто-зеленый квадрат    | Производственная зона сельскохозяйственных предприятий   |
|                                   | Светло-зеленый квадрат   | Зона озелененных территорий общего пользования (парки, сады, скверы, бульвары, городские леса) |
|                                   | Темнозеленый квадрат     | Зона лесов   |
|                                   | Оливковый квадрат        | Зона кладбищ   |
|                                   | Светло-зеленый квадрат   | Зона озелененных территорий специального назначения  |
|                                   | Синий квадрат            | Зона акваторий   |
|                                   | Светло-зеленый квадрат   | Иные зоны  |

				Заказчик: Администрация Заволжского муниципального образования Пугачевского муниципального района Саратовской области		
				Генеральный план Заволжского муниципального образования Пугачевского муниципального района Саратовской области		
Должность	ФИО	Подпись	Дата			
Нач. отдела	Гараминенко С.В.		2023 г.			
Зам.нач. отдела	Загоскин С.А.					
Вед. инж.	Колыванова С.С.					
Инж. 1-й кат.	Муромцева М.А.					
				«Карта функциональных зон поселения или городского округа»		
				Масштаб	Лист	Листов
				Формат: А3 (горизонтально)		

ГЕНЕРАЛЬНЫЙ ПЛАН ЗАВОЛЖСКОГО МУНИЦИПАЛЬНОГО ОБРАЗОВАНИЯ  
ПУГАЧЕВСКОГО МУНИЦИПАЛЬНОГО РАЙОНА САРАТОВСКОЙ ОБЛАСТИ  
«КАРТА ГРАНИЦ ЗОН С ОСОБЫМИ УСЛОВИЯМИ ИСПОЛЬЗОВАНИЯ ТЕРРИТОРИИ»

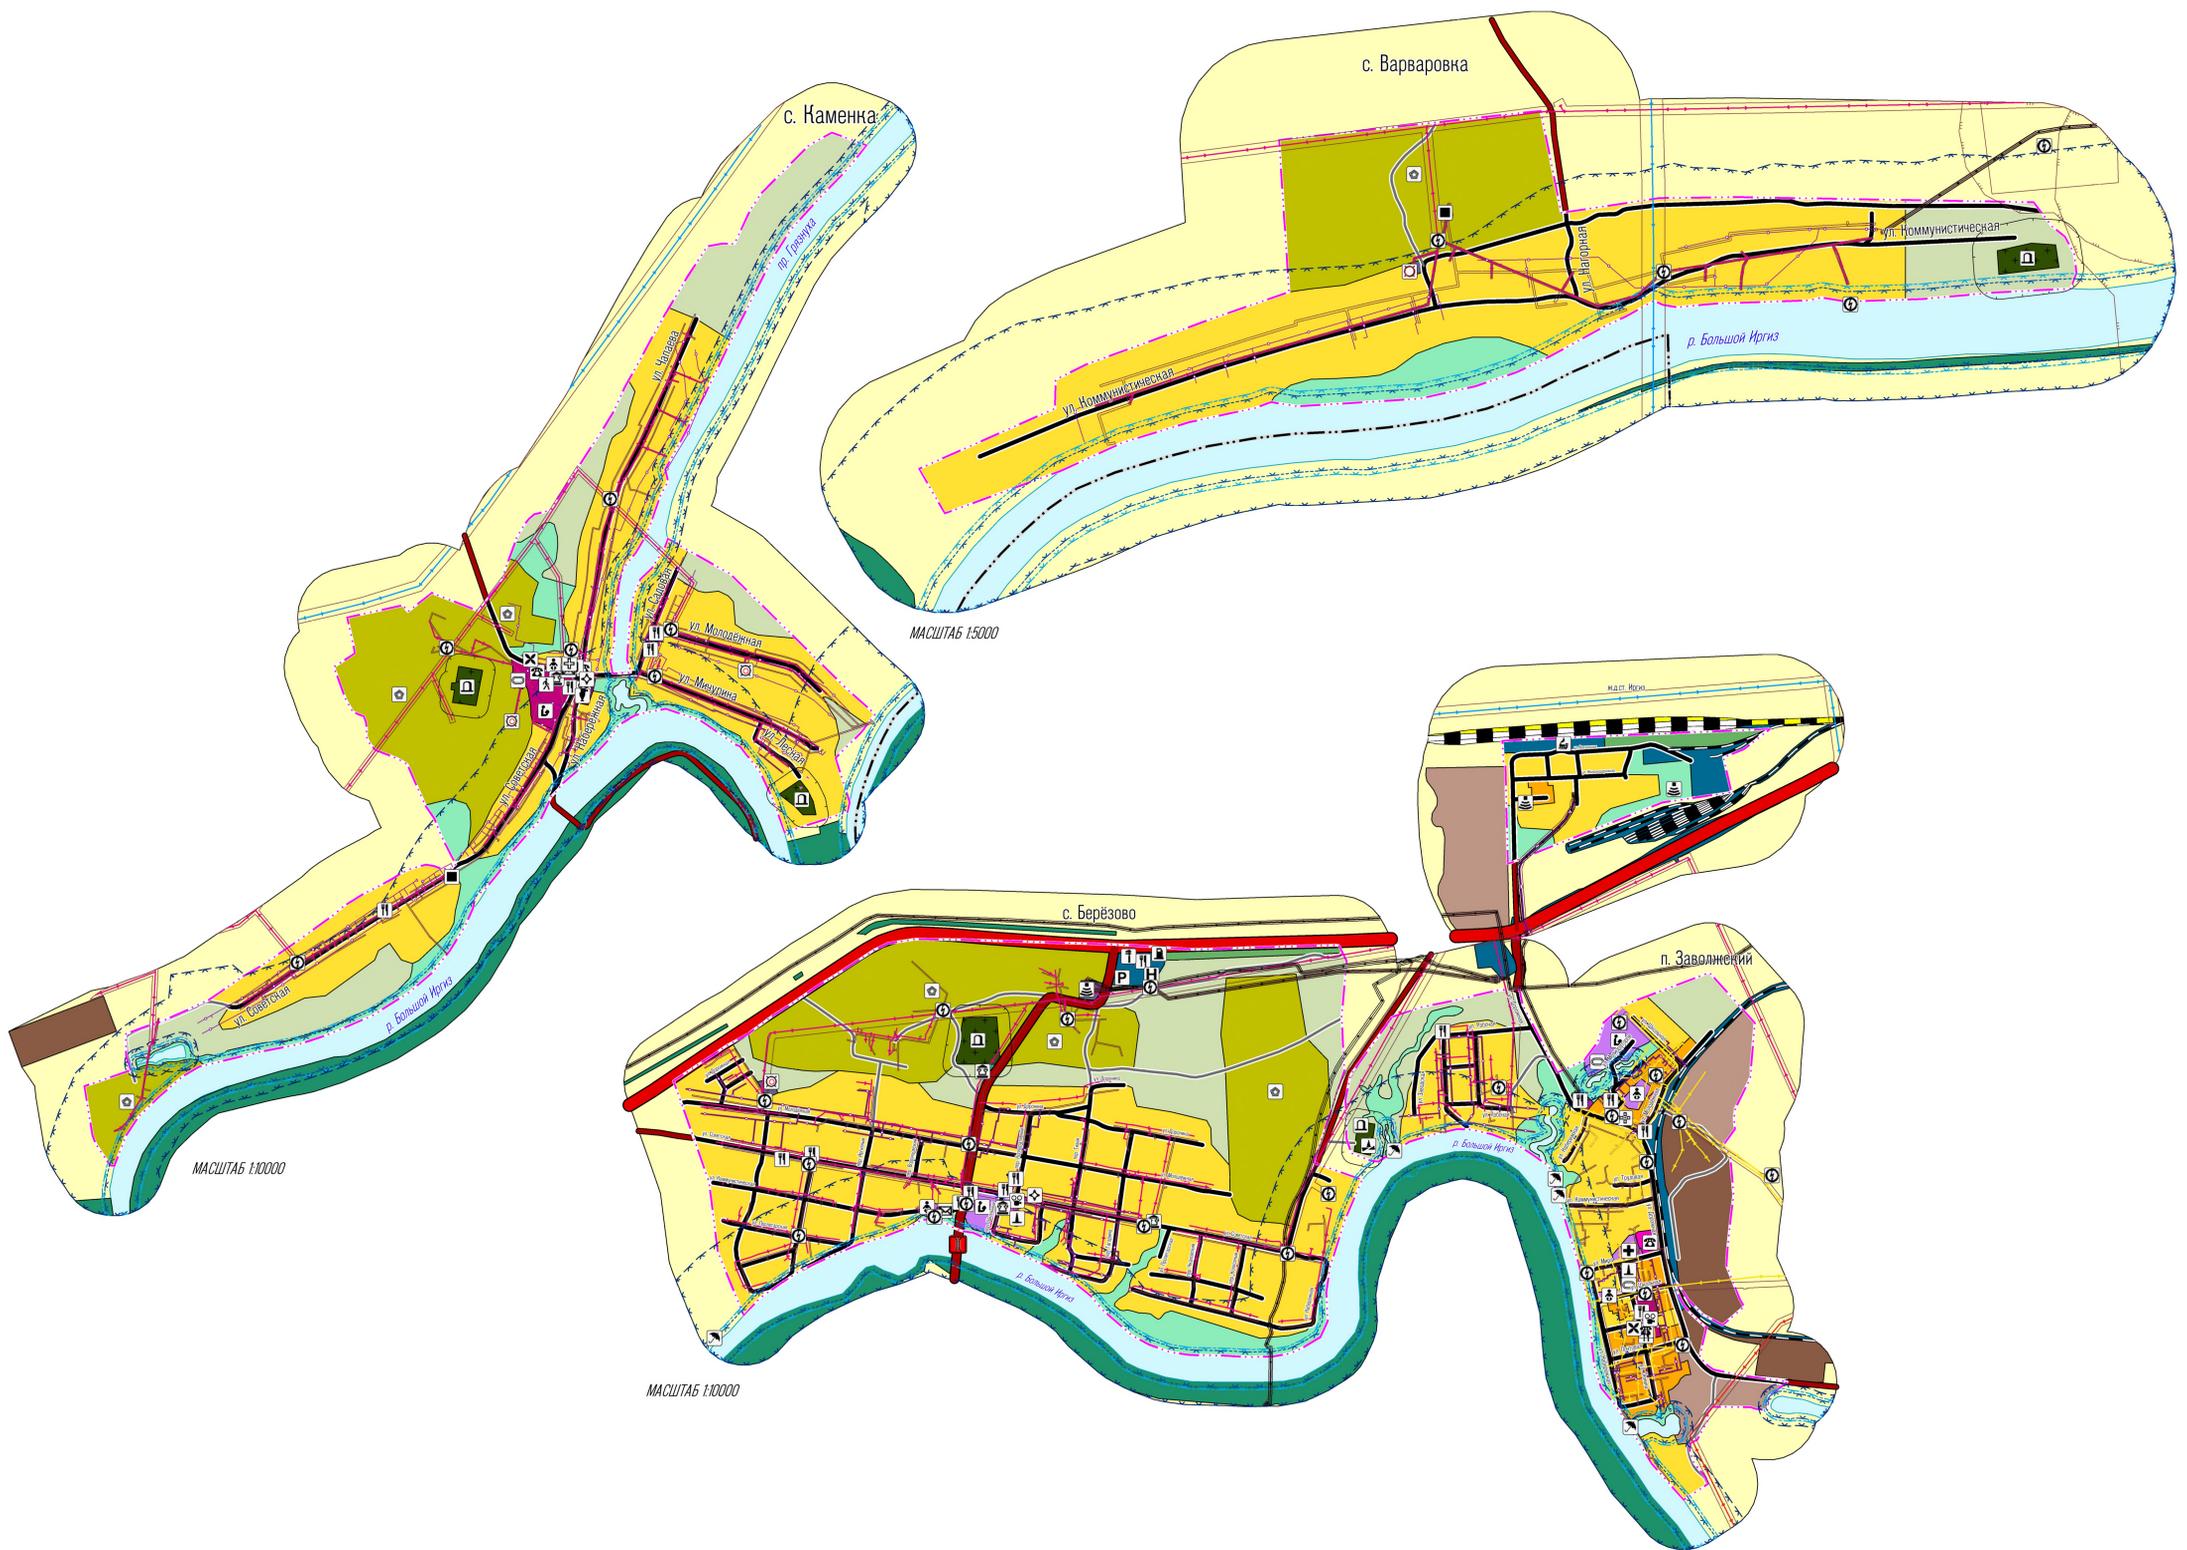

Условные обозначения

- Границы единиц административно-территориального деления Российской Федерации**
- Граница сельского поселения
  - Граница населенного пункта
- Функциональное зонирование**
- Зона застройки индивидуальными жилыми домами
  - Зона застройки малоэтажными жилыми домами (до 4 этажей, включая мансарды)
  - Зона смешанной и общественно-деловой застройки
  - Общественно-деловые зоны
  - Микрофункциональная общественно-деловая зона
  - Зона специализированной общественной застройки
  - Производственная зона
  - Нормунально-складская зона
  - Зона инженерной инфраструктуры
  - Зона транспортной инфраструктуры
  - Зона сельскохозяйственных угодий
  - Производственная зона сельскохозяйственных предприятий
  - Зона озелененных территорий общего пользования (бесопарки, парки, сады, скверы, бульвары, городские леса)
  - Зона лесов
  - Зона кладбищ
  - Зона озелененных территорий специального назначения
  - Зона аэропортов
  - Иные зоны

- Объекты транспортной инфраструктуры**
- Автомобильные дороги федерального значения
  - Автомобильные дороги регионального или межмуниципального значения
  - Автомобильные дороги местного значения
  - Улицы в жилой застройке
  - Хозяйственный проезд
  - Железнодорожный путь общего пользования
  - Железнодорожный путь общего пользования (планируемый и реконструкция)
  - Железнодорожный путь местного пользования
  - Станция автозаправки
  - Станция технического обслуживания
  - Стоянка (парковка) автомобилей
  - Мостовое сооружение регионального значения (планируемое и размещенное)
  - Железнодорожная станция
- Объекты инженерной инфраструктуры**
- Линии электропередачи 110 кВ
  - Линии электропередачи 35 кВ
  - Линии электропередачи 10 кВ
  - Линии электропередачи 6 кВ
  - Трансформаторная подстанция (ТП)
  - Газопровод распределительный высокого давления
  - Газопровод распределительный низкого давления
  - Пункт регулирования газа (ПРГ)
  - Линия связи
  - Автоматическая телефонная станция
  - Базовая станция
  - Объекты почтовой связи
  - Водонапорная башня
  - Источник тепловой энергии

- Объекты социальной инфраструктуры**
- Административное здание
  - Объекты торговли, общественного питания
  - Объект религиозной организации (объединения)
  - Объект культурно-просветительного назначения
  - Объект культурно-досугового (любительского) типа
  - Детская образовательная организация
  - Общественная организация
  - Лечебно-профилактическая медицинская организация (форма санаторно-курортной), оказывающая медицинскую помощь в стационарных условиях, ее структурное подразделение
  - Лечебно-профилактическая медицинская организация, оказывающая медицинскую помощь в амбулаторных условиях и (или) в условиях дневного стационара
  - Особое структурное подразделение медицинской организации, оказывающей первичную медико-санитарную помощь
  - Аптечная организация
  - Спортивное сооружение
- Прочие обозначения**
- Гостиницы и аналогичные коллективные средства размещения
  - Нладбще
  - Пешеходная зона
  - Место массовой экологической рекреации
  - Объект культурного наследия (Памятник местного значения)
  - Объект, связанный с производственной деятельностью
  - Месторождения неметаллических полезных ископаемых
  - Водоемы и водотоки

- Зоны с особыми условиями использования территории**
- Водоохранная зона
  - Прибрежная защитная полоса
  - Береговая полоса
  - Первый пояс зоны санитарной охраны источника водоснабжения
  - Санитарно-защитная зона предприятий, сооружений и иных объектов
  - Санитарный разрыв магистральных трубопроводов углеводородного сырья
  - Охранная зона газопроводов и систем газоснабжения: отдельная зона объектов электросетевого хозяйства (вдоль линий электропередачи, внутри подстанций), охранная зона линии и сооружений связи

Заказчик: Администрация Заволжского муниципального образования Пугачевского муниципального района Саратовской области			
Генеральный план Заволжского муниципального образования Пугачевского муниципального района Саратовской области			
Должность:	ФИО:	Подпись:	Дата:
Инт. отдела:	Герасимов С.В.		2023 г.
Заместитель:	Затонский В.А.		
Вед. инж.:	Конашова С.С.		
Инт. 1-й кат.:	Мурьянова М.А.		
«Карта границ зон с особыми условиями использования территории»			Масштаб: Лист: Листов:
Фонд ПИ «Безопасность и благополучие»			