
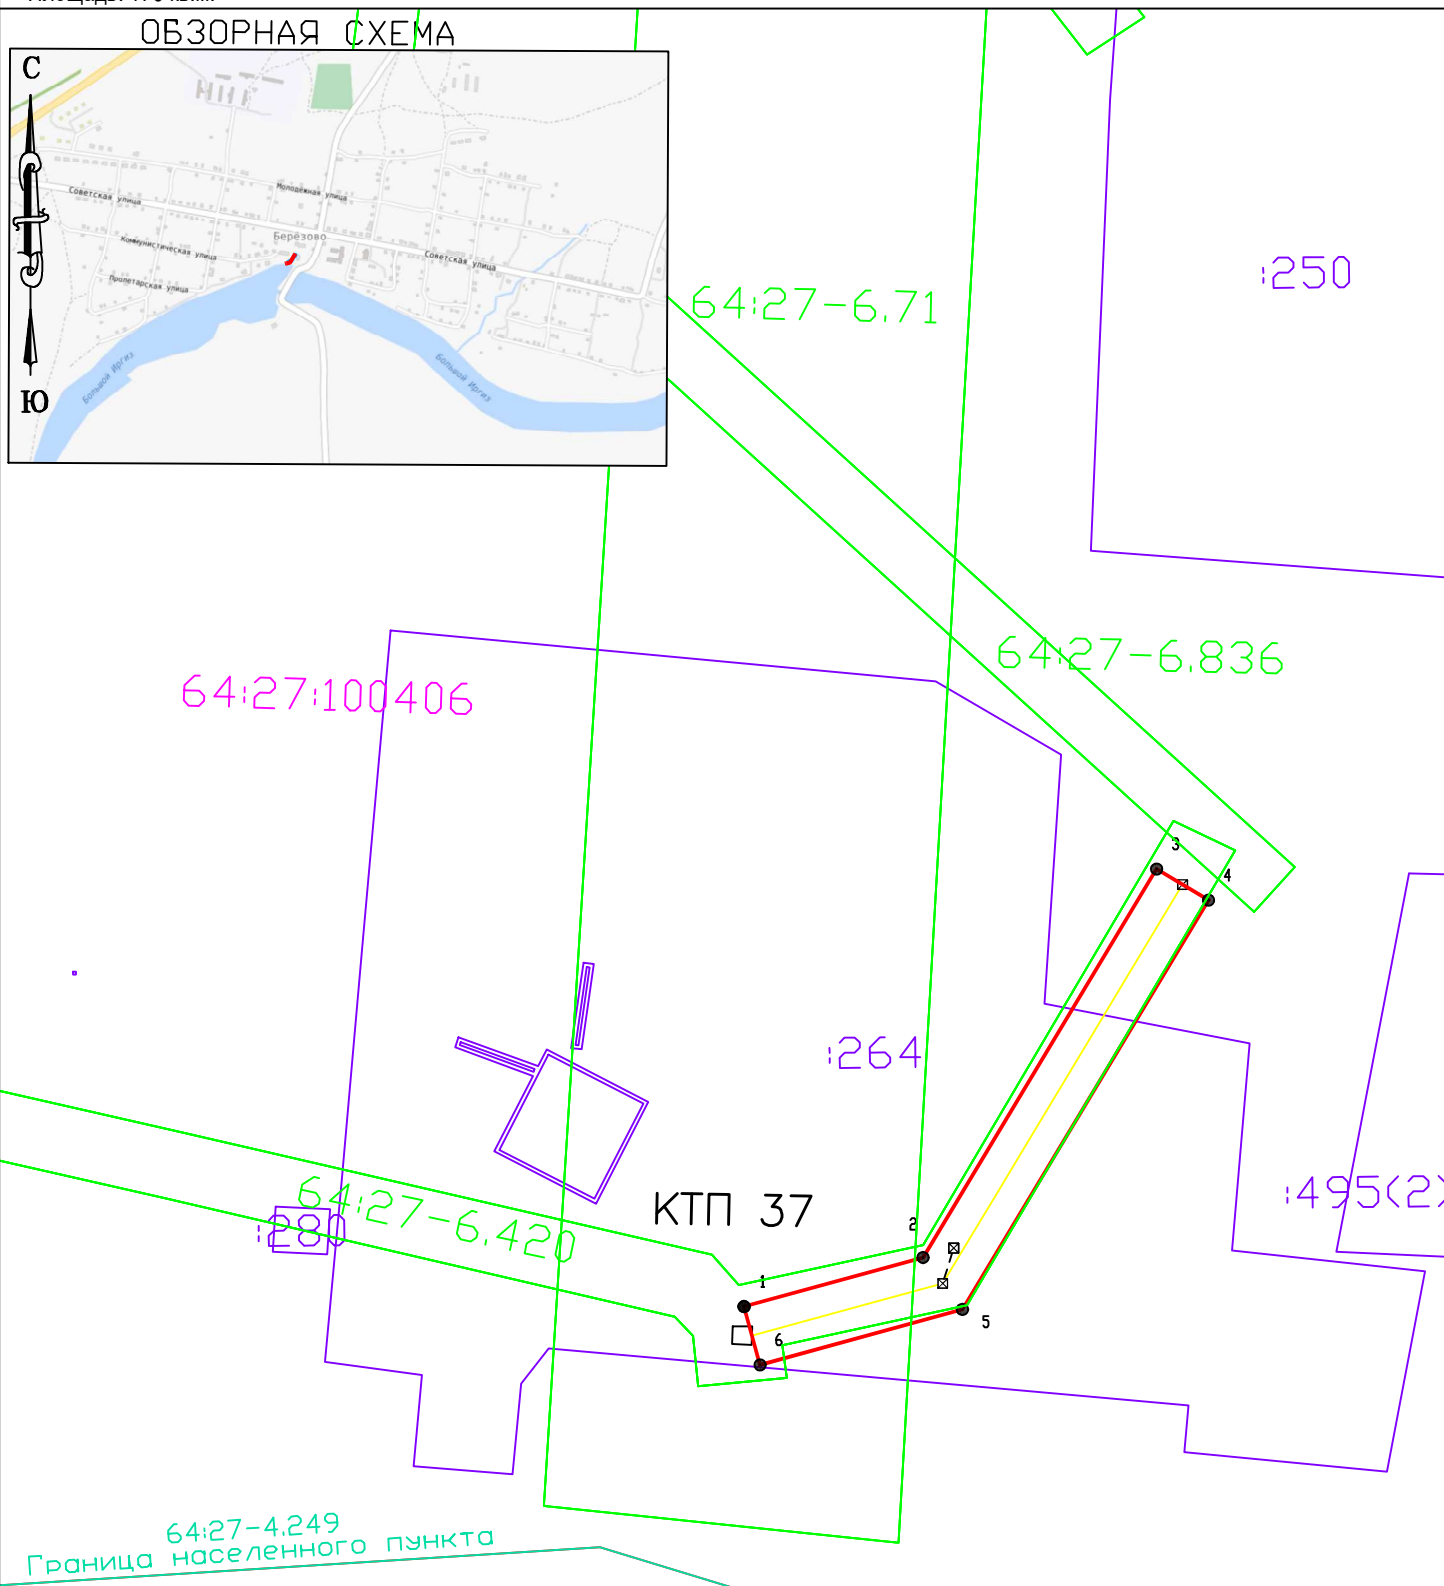


Графическое описание местоположения границ публичного сервитута Схема расположения границ публичного сервитута

Объект: ВЛ-0,4 кВ в Пугачевском районе от КТП № 37 ВЛ-1006 ПС 110 кВ Березовская
Местоположение: Саратовская область, Пугачевский район, с. Березово
Площадь: 176 кв.м.

ОБЗОРНАЯ СХЕМА

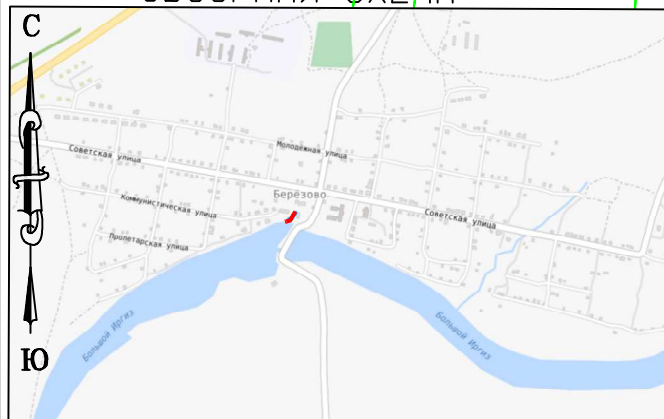

Условные обозначения:

64:27:000000 Номер кадастрового квартала по сведениям ЕГРН;

64:27-6.122 Реестровый номер ЗОУИТ по сведениям ЕГРН;

:3458 Кадастровый номер земельного участка по сведениям ЕГРН;

1 • Характерная точка проектной границы публичного сервитута

— Проектная граница публичного сервитута

— Граница населенного пункта по сведениям ЕГРН;

— Граница кадастровых кварталов по сведениям ЕГРН;

— Граница земельных участков по сведениям ЕГРН;

— Граница ЗОУИТ по сведениям ЕГРН;

Масштаб 1:500

Система координат:

МСК-64, зона 3

ВЛ 0.4 кВ

ГРАФИЧЕСКОЕ ОПИСАНИЕ

местоположения границ публичного сервитута

ВЛ-0,4 кВ в Пугачевском районе от КТП № 37 ВЛ-1006 ПС 110 кВ Березовская
(наименование объекта, местоположение границ которого описано (далее - объект))

Раздел 1

Сведения об объекте		
№ п/п	Характеристики объекта	Описание характеристик
1	2	3
1	Местоположение объекта	413704, Саратовская область, район Пугачевский, село Березово
2	Площадь объекта +/- величина погрешности определения площади (Р+/- Дельта Р)	176 кв.м ± 2.65 кв.м
3	Иные характеристики объекта	Публичный сервитут устанавливается сроком на 49 лет в отношении земельных участков и (или) земель, в целях эксплуатации объекта электросетевого хозяйства: ВЛ-0,4 кВ в Пугачевском районе от КТП № 37 ВЛ-1006 ПС 110 кВ Березовская. Обладатель публичного сервитута Публичное акционерное общество "Россети Волга" (ОГРН 1076450006280, ИНН 6450925977), адрес: Российская Федерация, Саратовская область, г. Саратов, ул. Первомайская, 42/44, эл. адрес: office@rossetivolga.ru

Раздел 2

Сведения о местоположении границ объекта					
1. Система координат <u>МСК-64, зона 3</u>					
2. Сведения о характерных точках границ объекта					
Обозначение характерных точек границ	Координаты, м		Метод определения координат характерной точки	Средняя квадратическая погрешность положения характерной точки (M _t), м	Описание обозначения точклина местности (при наличии)
	X	Y			
1	2	3	4	5	6
1	540337.84	3259767.71	Метод спутниковых геодезических измерений (определений)	0.10	—
2	540341.08	3259779.55	Метод спутниковых геодезических измерений (определений)	0.10	—
3	540366.77	3259795.00	Метод спутниковых геодезических измерений (определений)	0.10	—
4	540364.71	3259798.43	Метод спутниковых геодезических измерений (определений)	0.10	—
5	540337.65	3259782.16	Метод спутниковых геодезических измерений (определений)	0.10	—
6	540333.98	3259768.77	Метод спутниковых	0.10	—

			геодезических измерений (определений)		
1	540337.84	3259767.71	Метод спутниковых геодезических измерений (определений)	0.10	–
3. Сведения о характерных точках части (частей) границы объекта					
Обозначение характерных точек части границы	Координаты, м		Метод определения координат характерной точки	Средняя квадратическая погрешность положения характерной точки (M _t), м	Описание обозначения точки на местности (при наличии)
	X	Y			
1	2	3	4	5	6
–	–	–	–	–	–