

ГРАФИЧЕСКОЕ ОПИСАНИЕ

местоположения границ публичного сервитута

ВЛ-0,4 кВ в Пугачевском районе от опоры № 2-05/1 КТП № 24 ВЛ-601 ПС 110 кВ Иргиз-2
(наименование объекта, местоположение границ которого описано (далее - объект))

Раздел 1

Сведения об объекте		
№ п/п	Характеристики объекта	Описание характеристик
1	2	3
1	Местоположение объекта	410000, Саратовская область, район Пугачевский
2	Площадь объекта +/- величина погрешности определения площади (Р+/- Дельта Р)	244 кв.м ± 3.18 кв.м
3	Иные характеристики объекта	Публичный сервитут устанавливается сроком на 49 лет в отношении земельных участков и (или) земель, в целях эксплуатации объекта электросетевого хозяйства: ВЛ-0,4 кВ в Пугачевском районе от опоры № 2-05/1 КТП № 24 ВЛ-601 ПС 110 кВ Иргиз-2. Обладатель публичного сервитута Публичное акционерное общество "Россети Волга" (ОГРН 1076450006280, ИНН 6450925977), адрес: Российская Федерация, Саратовская область, г. Саратов, ул. Первомайская, 42/44, эл. адрес: office@rossetivolga.ru

Раздел 2

Сведения о местоположении границ объекта					
1. Система координат <u>МСК-64, зона 3</u>					
2. Сведения о характерных точках границ объекта					
Обозначение характерных точек границ	Координаты, м		Метод определения координат характерной точки	Средняя квадратическая погрешность положения характерной точки (M _t), м	Описание обозначения точки местности (при наличии)
	X	Y			
1	2	3	4	5	6
н1	544859.71	3277286.43	Метод спутниковых геодезических измерений (определений)	0.10	–
н2	544867.72	3277306.63	Метод спутниковых геодезических измерений (определений)	0.10	–
н3	544884.01	3277323.15	Метод спутниковых геодезических измерений (определений)	0.10	–
н4	544895.64	3277334.99	Метод спутниковых геодезических измерений (определений)	0.10	–
н5	544892.79	3277337.79	Метод спутниковых геодезических измерений (определений)	0.10	–
н6	544881.15	3277325.94	Метод спутниковых геодезических	0.10	–

			измерений (определений)		
н7	544864.00	3277308.11	Метод спутниковых геодезических измерений (определений)	0.10	–
н8	544856.27	3277288.63	Метод спутниковых геодезических измерений (определений)	0.10	–
н1	544859.71	3277286.43	Метод спутниковых геодезических измерений (определений)	0.10	–

3. Сведения о характерных точках части (частей) границы объекта

Обозначение характерных точек части границы	Координаты, м		Метод определения координат характерной точки	Средняя квадратическая погрешность положения характерной точки (M_t), м	Описание обозначения точки на местности (при наличии)
	X	Y			
1	2	3	4	5	6
–	–	–	–	–	–


Графическое описание местоположения границ публичного сервитута

Схема расположения границ публичного сервитута

Объект: ВЛ-0,4 кВ в Пугачевском районе от опоры № 2-05/1 КТП № 24 ВЛ-601 ПС 110 кВ Иргиз-2

Местоположение: Саратовская обл., район Пугачевский, р.н. СНТ "Радуга" Заволжского МО

Площадь: 244 кв.м.

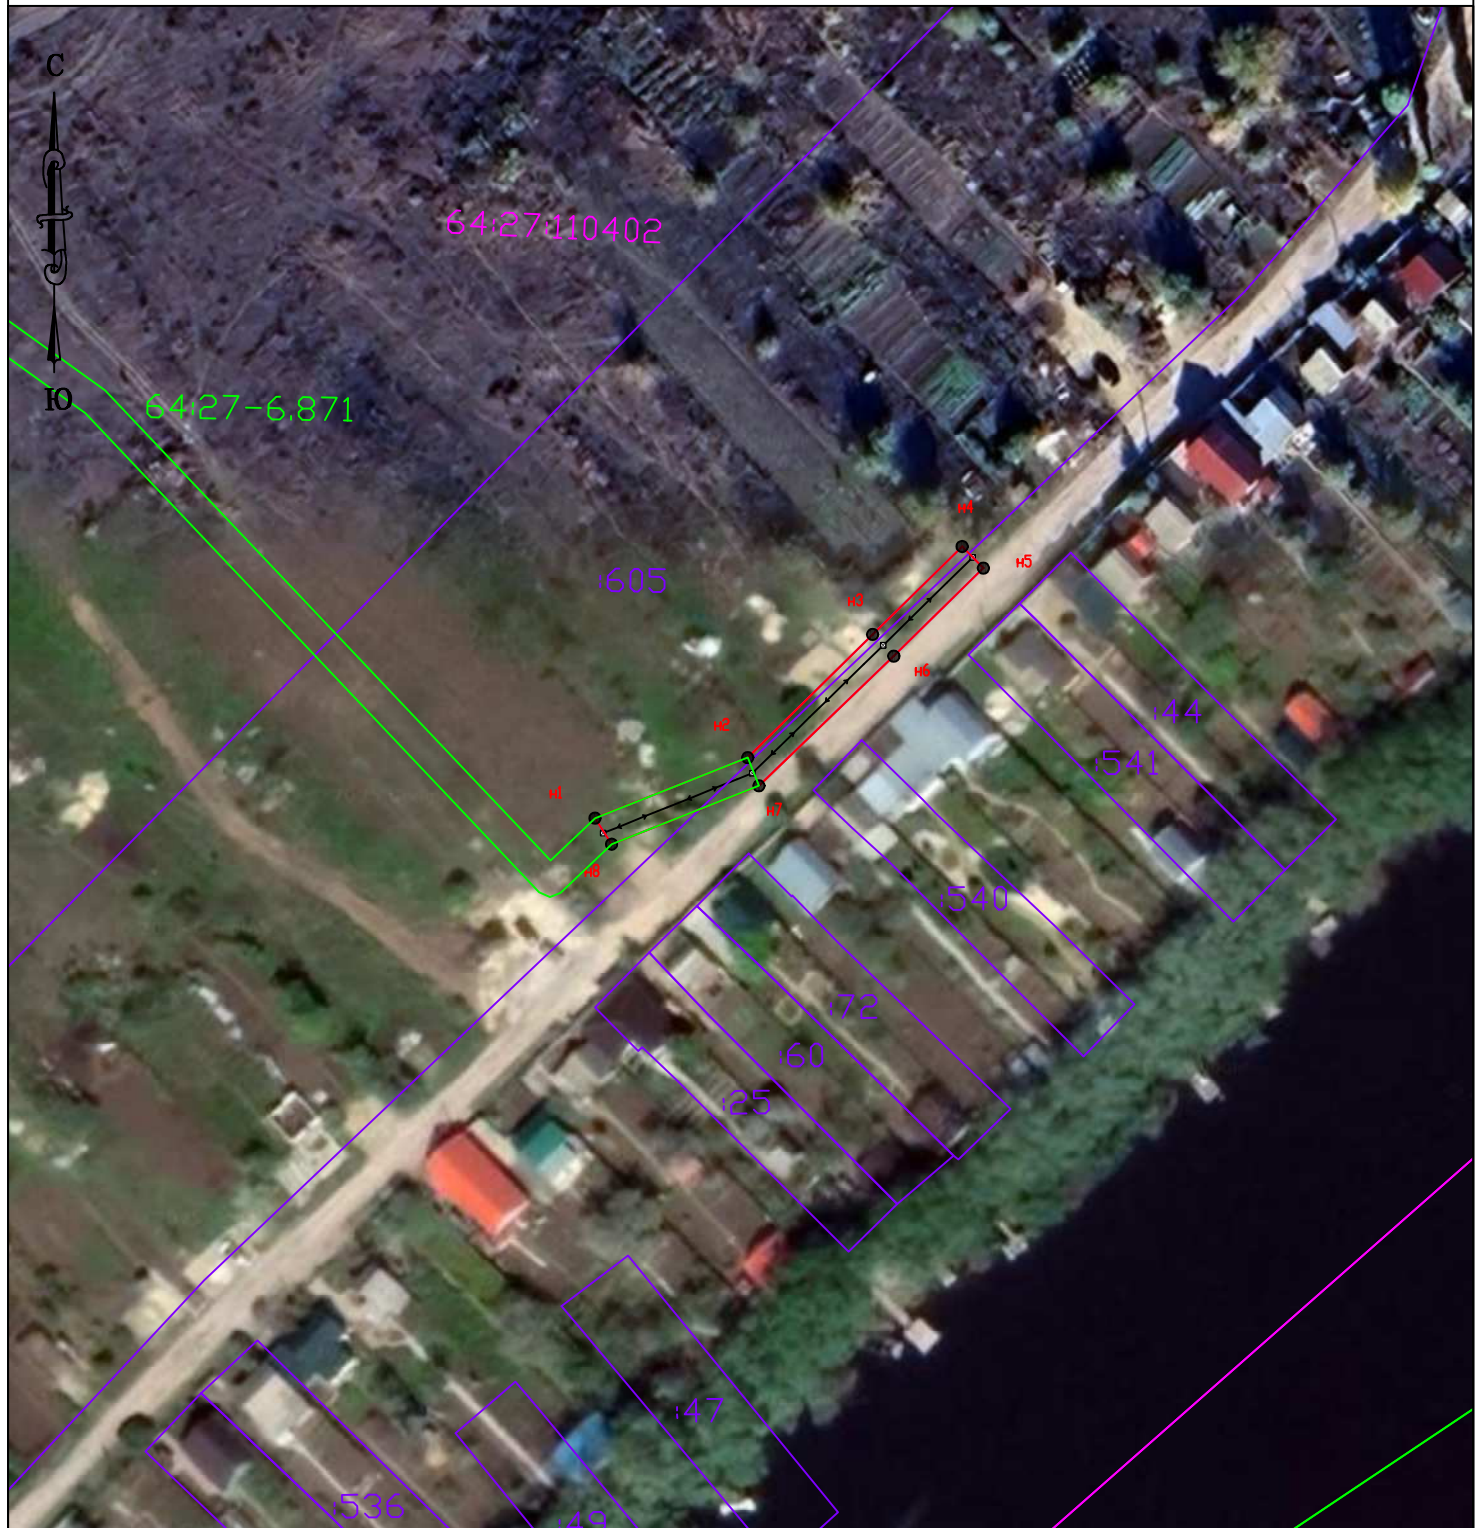

Условные обозначения:

- 64:27:110402 Номер кадастрового квартала по сведениям ЕГРН;
- 64:27-6.871 Реестровый номер ЗОУИТ по сведениям ЕГРН;
- 3458 Кадастровый номер земельного участка по сведениям ЕГРН;
- n1 ● Характерная точка проектной границы публичного сервитута
-  Линия электропередач ВЛ 0,4 кВ
-  Проектная граница публичного сервитута
-  Граница населенного пункта по сведениям ЕГРН;
-  Граница кадастровых кварталов по сведениям ЕГРН;
-  Граница земельных участков по сведениям ЕГРН;
-  Граница ЗОУИТ по сведениям ЕГРН;

Масштаб 1:1000
Система координат:
МСК-64, зона 3