


# Схема расположения границ публичного сервитута

Объект: ВЛ-10кВ, пункта секционирования СН2 (20-1кВ) – реклоузера, ПКУ-10кВ в Пугачевском районе от опоры № 3-05/3 ВЛ-1003 ПС 35 кВ Преображенка;  
 Местоположение: Саратовская область, Пугачевский район; Площадь: 218 кв.м.

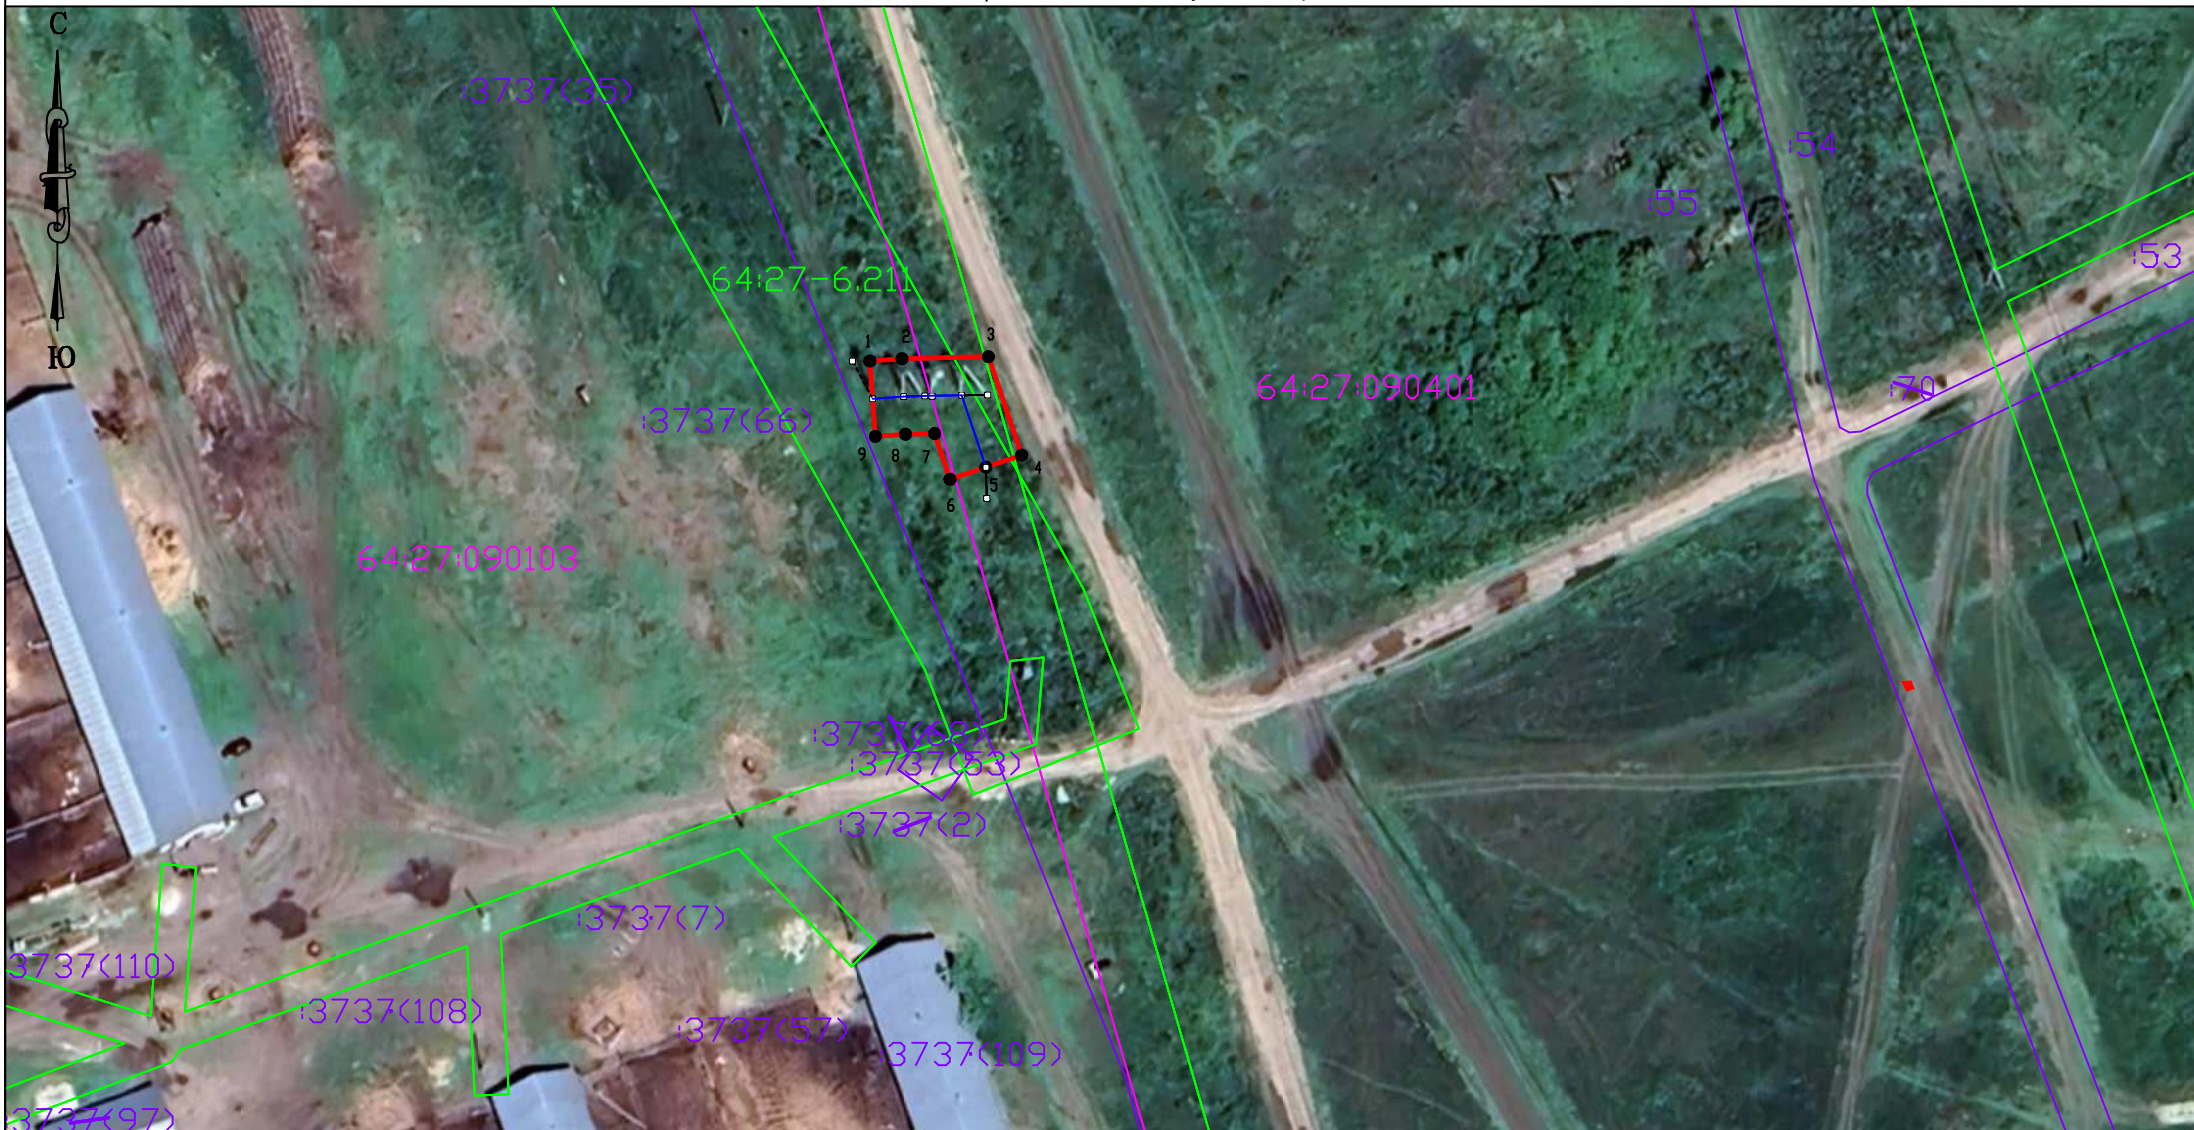

## Условные обозначения

- 1 Обозначение поворотной точки границы публичного сервитута
- Проектируемая граница публичного сервитута
- - - Обозначение границ муниципальных образований по сведениям ГКН
- Обозначение границ кадастрового квартала по сведениям ГКН
- Обозначение границ земельных участков по сведениям ГКН
- Обозначение границ ЗОУИТ по сведениям ГКН

Масштаб 1:1000

- 64:27:000000 Номер кадастрового квартала по сведениям ГКН;
- :55 Кадастровый номер земельных участков по сведениям ГКН
- 64:27-6.211 Реестровый номер ЗОУИТ по сведениям ГКН;
- ВЛ 10 кВ СИП

Система координат  
 МСК 64, зона 3

# ГРАФИЧЕСКОЕ ОПИСАНИЕ

## местоположения границ публичного сервитута

ВЛ-10кВ, пункта секционирования СН2 (20-1кВ) – реклоузера, ПКУ-10кВ в Пугачевском районе от опоры № 3-05/3  
ВЛ-1003 ПС 35 кВ Преображенка  
 (наименование объекта, местоположение границ которого описано (далее - объект))

### Раздел 1

| Сведения об объекте |                                                                              |   |
|---------------------|------------------------------------------------------------------------------|---|
| № п/п               | Характеристики объекта                                                       | Описание характеристик   |
| 1                   | 2                                                                            | 3   |
| 1                   | Местоположение объекта                                                       | 413708, Саратовская область, район Пугачевский, село Большая Таволожка   |
| 2                   | Площадь объекта +/- величина погрешности определения площади (Р+/- Дельта Р) | 218 кв.м ± 2.99 кв.м   |
| 3                   | Иные характеристики объекта                                                  | Публичный сервитут устанавливается сроком на 49 лет в отношении земельных участков и (или) земель, в целях эксплуатации объекта электросетевого хозяйства: ВЛ-10кВ, пункта секционирования СН2 (20-1кВ) – реклоузера, ПКУ-10кВ в Пугачевском районе от опоры № 3-05/3 ВЛ-1003 ПС 35 кВ Преображенка.<br>Обладатель публичного сервитута Публичное акционерное общество "Россети Волга" (ОГРН 1076450006280, ИНН 6450925977), адрес: Российская Федерация, Саратовская область, г. Саратов, ул. Первомайская, 42/44, эл. адрес: office@rossetivolga.ru |

### Раздел 2

| Сведения о местоположении границ объекта        |               |            |                                                         |                                                                                     |                                                    |
|-------------------------------------------------|---------------|------------|---------------------------------------------------------|-------------------------------------------------------------------------------------|----------------------------------------------------|
| 1. Система координат <u>МСК-64, зона 3</u>      |               |            |                                                         |                                                                                     |                                                    |
| 2. Сведения о характерных точках границ объекта |               |            |                                                         |                                                                                     |                                                    |
| Обозначение характерных точек границ            | Координаты, м |            | Метод определения координат характерной точки           | Средняя квадратическая погрешность положения характерной точки (M <sub>t</sub> ), м | Описание обозначения точки местности (при наличии) |
|                                                 | X             | Y          |                                                         |                                                                                     |                                                    |
| 1                                               | 2             | 3          | 4                                                       | 5                                                                                   | 6                                                  |
| 1                                               | 559343.42     | 3299330.64 | Метод спутниковых геодезических измерений (определений) | 0.10                                                                                | —                                                  |
| 2                                               | 559343.72     | 3299334.87 | Метод спутниковых геодезических измерений (определений) | 0.10                                                                                | —                                                  |
| 3                                               | 559343.99     | 3299346.32 | Метод спутниковых геодезических измерений (определений) | 0.10                                                                                | —                                                  |
| 4                                               | 559330.97     | 3299350.71 | Метод спутниковых геодезических измерений (определений) | 0.10                                                                                | —                                                  |
| 5                                               | 559329.37     | 3299345.98 | Метод спутниковых                                       | 0.10                                                                                | —                                                  |

|   |           |            |                                                         |      |   |
|---|-----------|------------|---------------------------------------------------------|------|---|
|   |           |            | геодезических измерений (определений)                   |      |   |
| 6 | 559327.78 | 3299341.24 | Метод спутниковых геодезических измерений (определений) | 0.10 | – |
| 7 | 559333.82 | 3299339.20 | Метод спутниковых геодезических измерений (определений) | 0.10 | – |
| 8 | 559333.73 | 3299335.34 | Метод спутниковых геодезических измерений (определений) | 0.10 | – |
| 9 | 559333.45 | 3299331.35 | Метод спутниковых геодезических измерений (определений) | 0.10 | – |
| 1 | 559343.42 | 3299330.64 | Метод спутниковых геодезических измерений (определений) | 0.10 | – |

3. Сведения о характерных точках части (частей) границы объекта

| Обозначение характерных точек части границы | Координаты, м |   | Метод определения координат характерной точки | Средняя квадратическая погрешность положения характерной точки ( $M_t$ ), м | Описание обозначения точки на местности (при наличии) |
|---------------------------------------------|---------------|---|-----------------------------------------------|-----------------------------------------------------------------------------|-------------------------------------------------------|
|                                             | X             | Y |                                               |                                                                             |                                                       |
| 1                                           | 2             | 3 | 4                                             | 5                                                                           | 6                                                     |
| –                                           | –             | – | –                                             | –                                                                           | –                                                     |